



**ПОСТОЕЧКА СОСТОЈБА**

ОСНОВА  
-ПРЕГРАДНИ СИДОВИ-

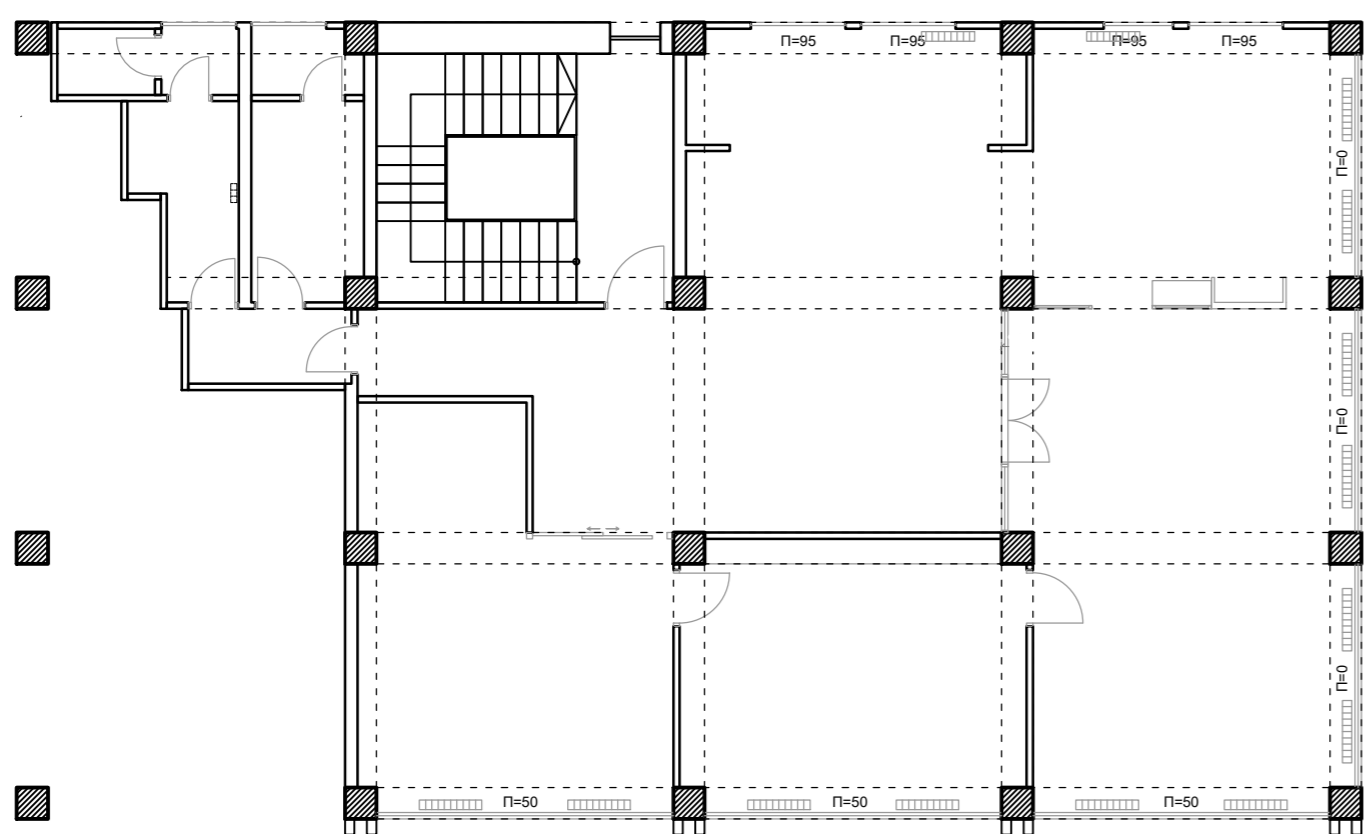


ОСНОВА

-ДИМЕНЗИИ И УРЕДУВАЊЕ НА ПОСТОЕЧКА СОСТОЈБА-

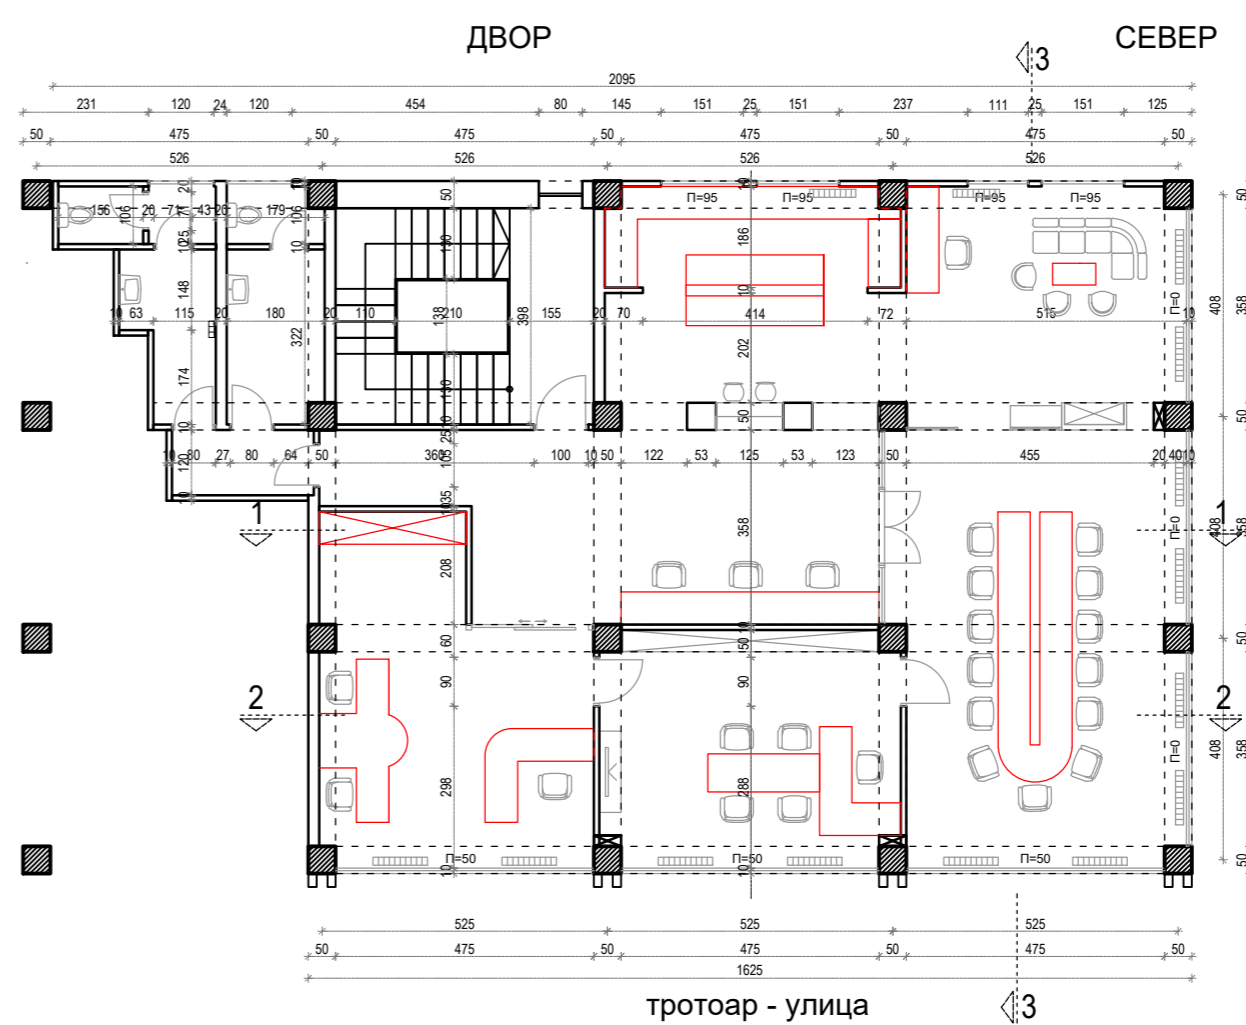


ОСНОВА


 ОТСТРАНЕНИ ПРЕГРАДНИ СИДОВИ

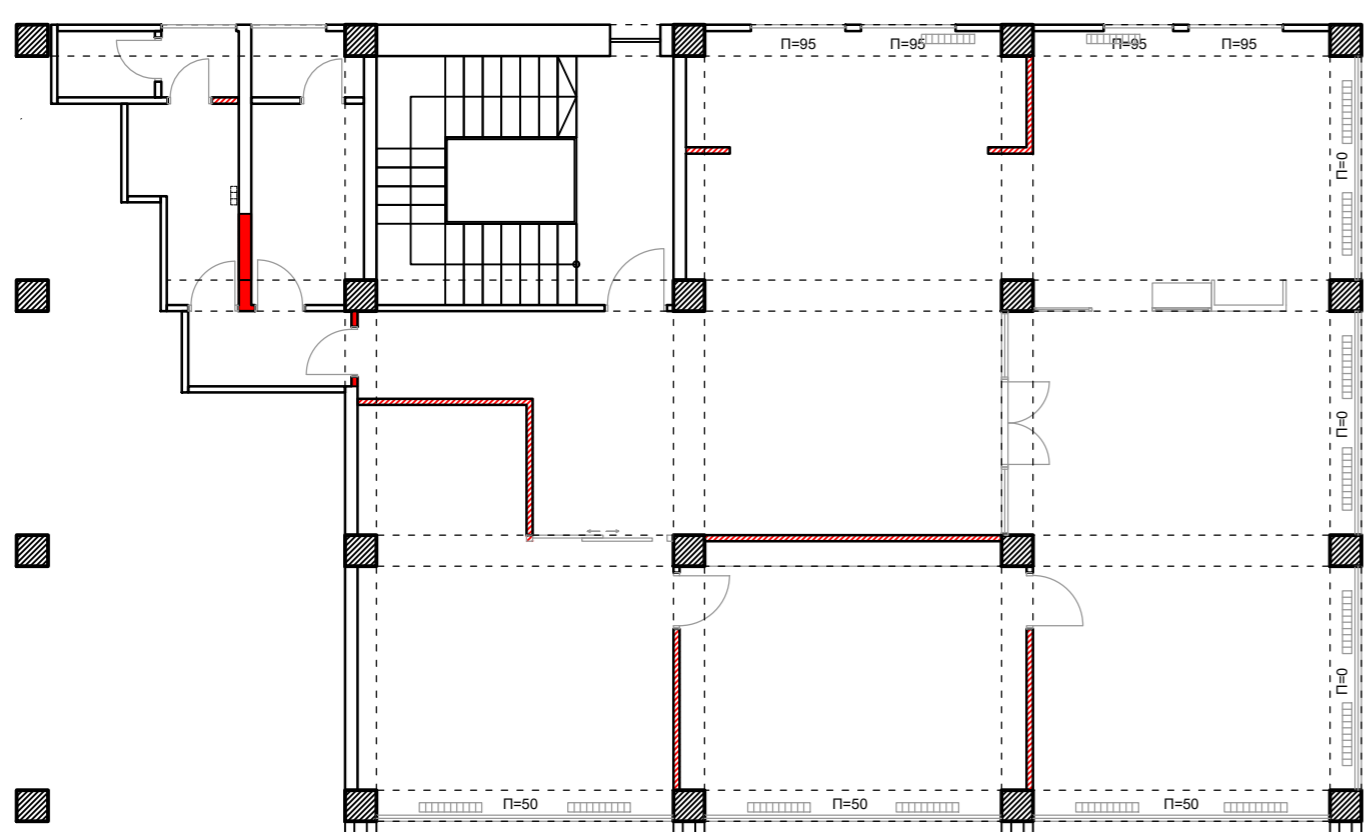


ПРЕСЕЦИ

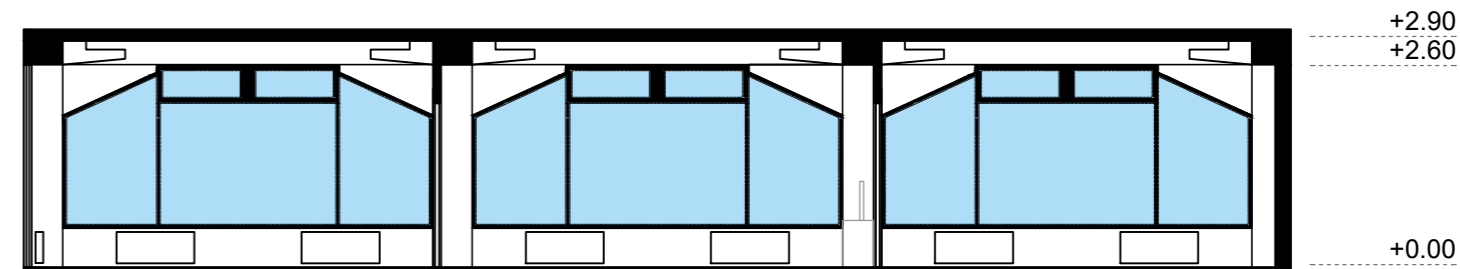

ПРЕСЕК 1-1

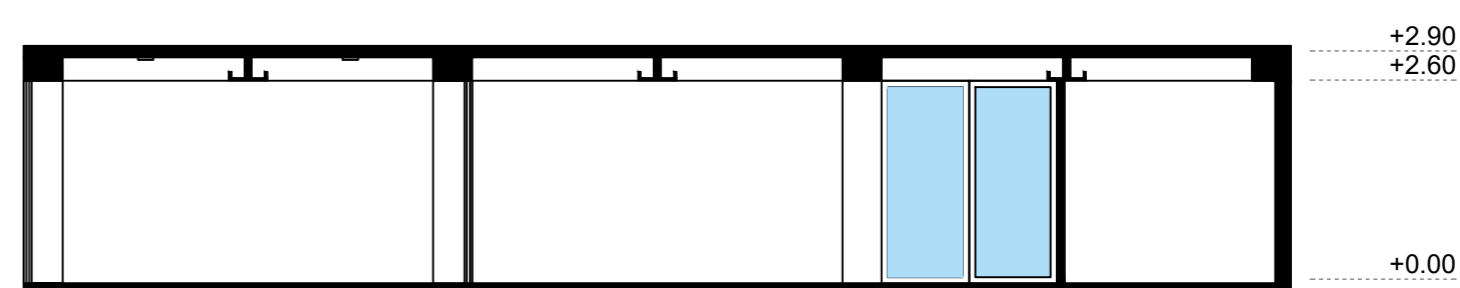

ПРЕСЕК 2-2

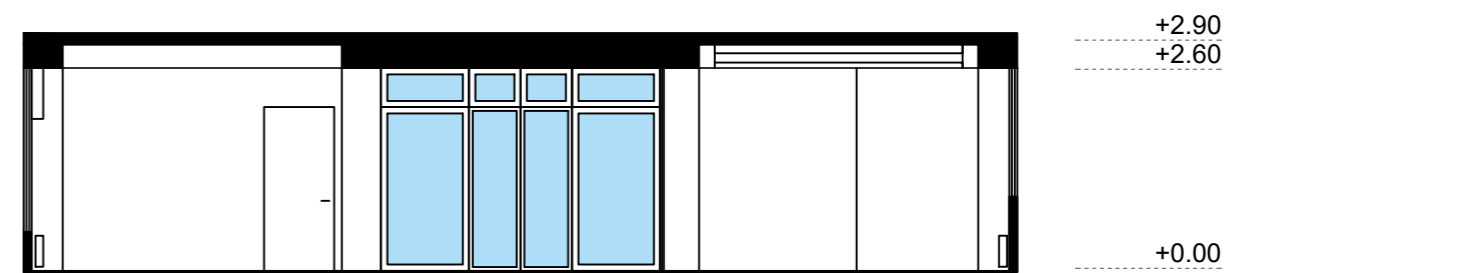


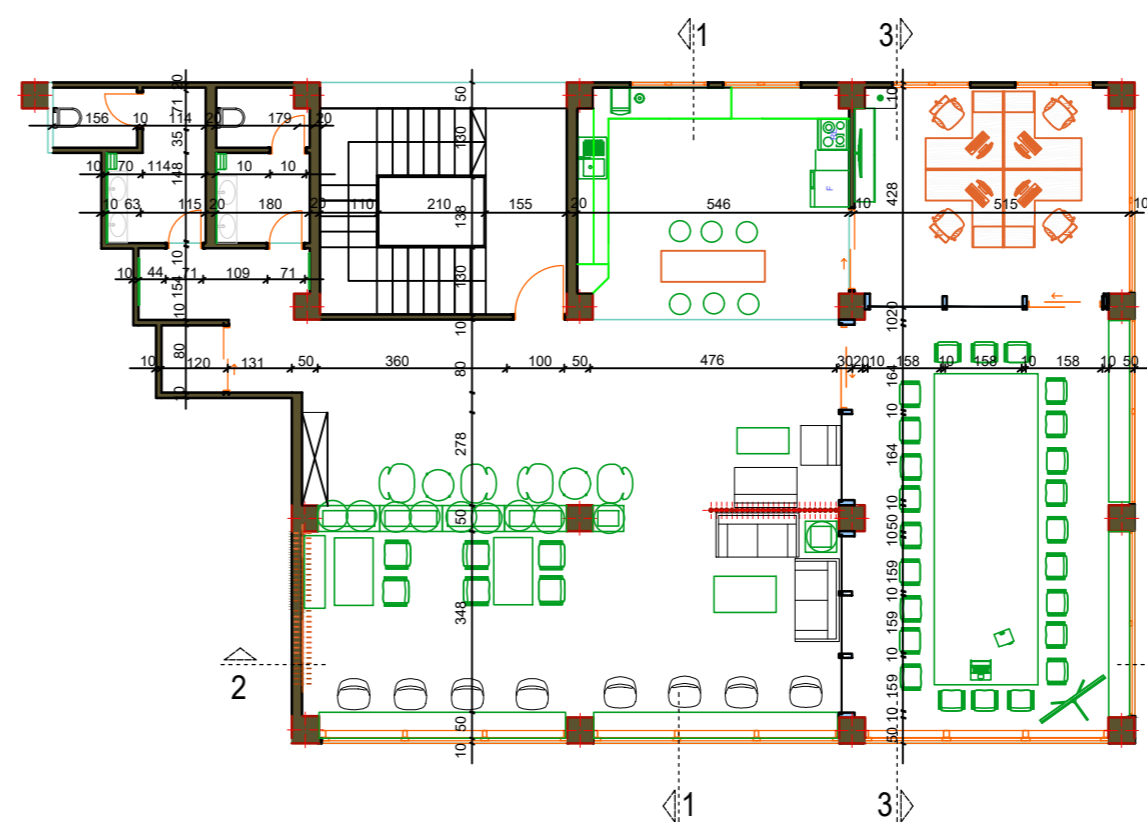
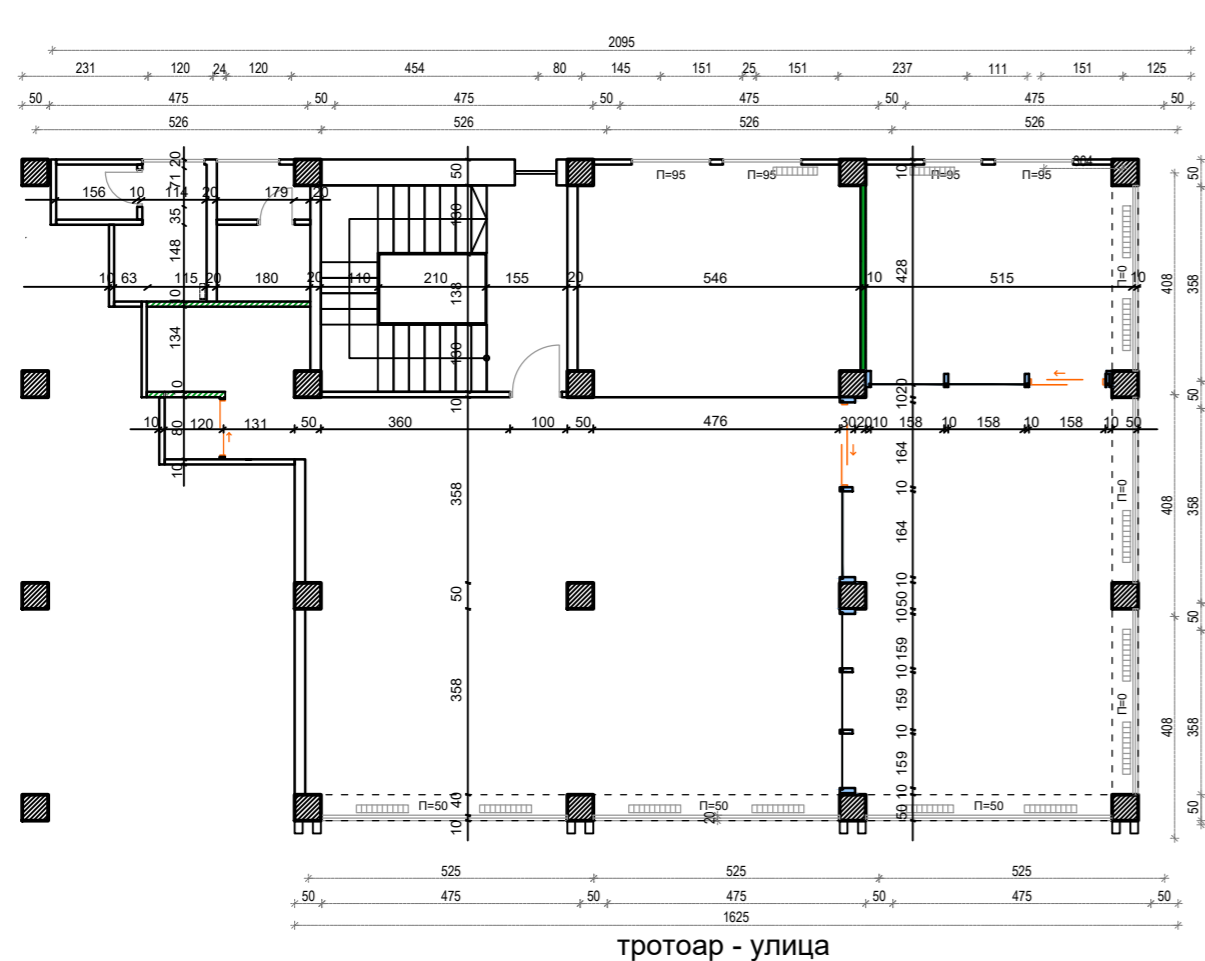
ПРЕСЕК 3-3

**НОВОПРОЕКТИРАНА СОСТОЈБА**

ОСНОВА

 НОВОПРОЕКТИРАНИ ЛЕСНОМОНТАЖНИ ПРЕГРАДНИ СИДОВИ


 СТАКЛЕНИ ПРЕГРАДИ




ПРЕСЕЦИ



ПРЕСЕК 1-1

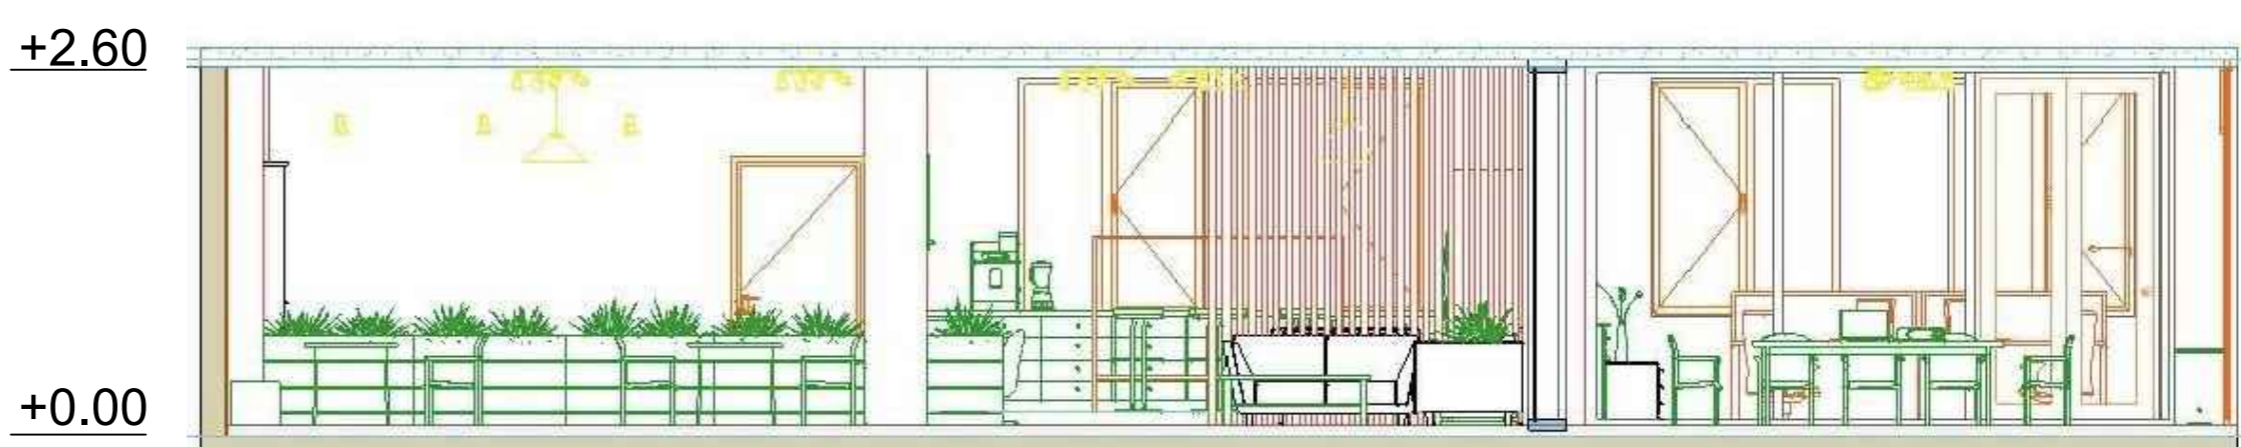


ПРЕСЕК 2-2

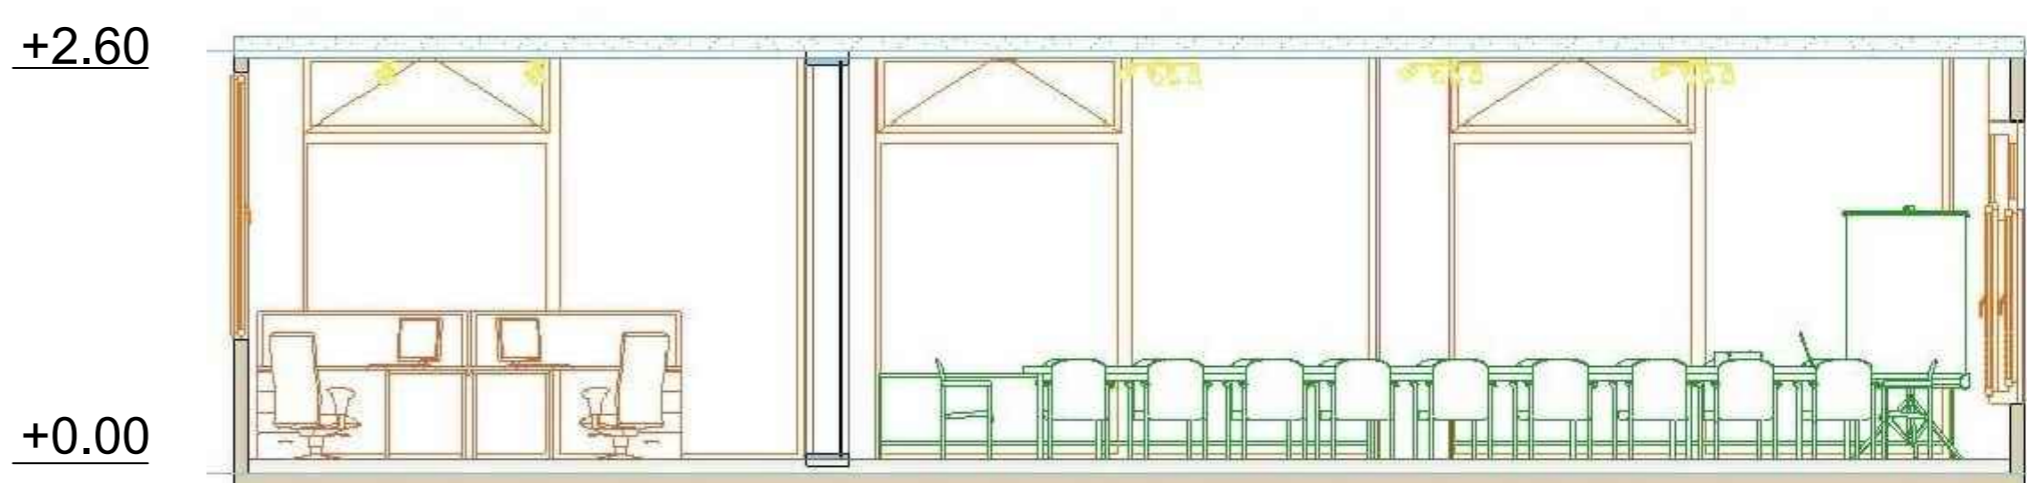

ПРЕСЕК 3-3


ДЕТАЛИ

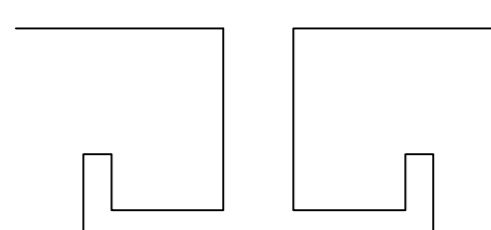

ДЕТАЉ 1


ДЕТАЉ 3

- НАЧИН НА КОИ СЕ ПОВРСУВА СТАКЛЕНИОТ ПАНЕЛ СО ПОДНА И ПЛАФОНСКАТА ПЛОЧА

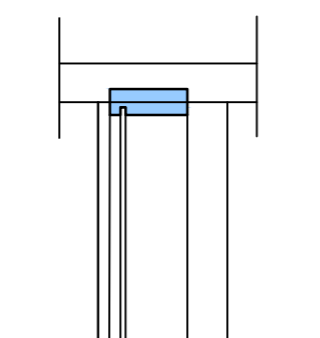


ДЕТАЉ 2

- СПОЈУВАЊЕ НА ПЛАФОНСКА ПЛОЧА СО ОСВЕТЛУВАЊЕТО

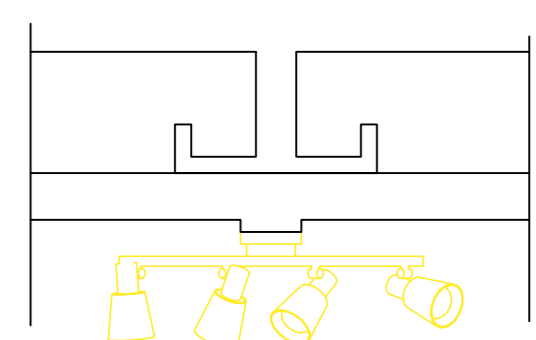



ОСВЕТЛУВАЊЕ НА ПРОСТОРОТ

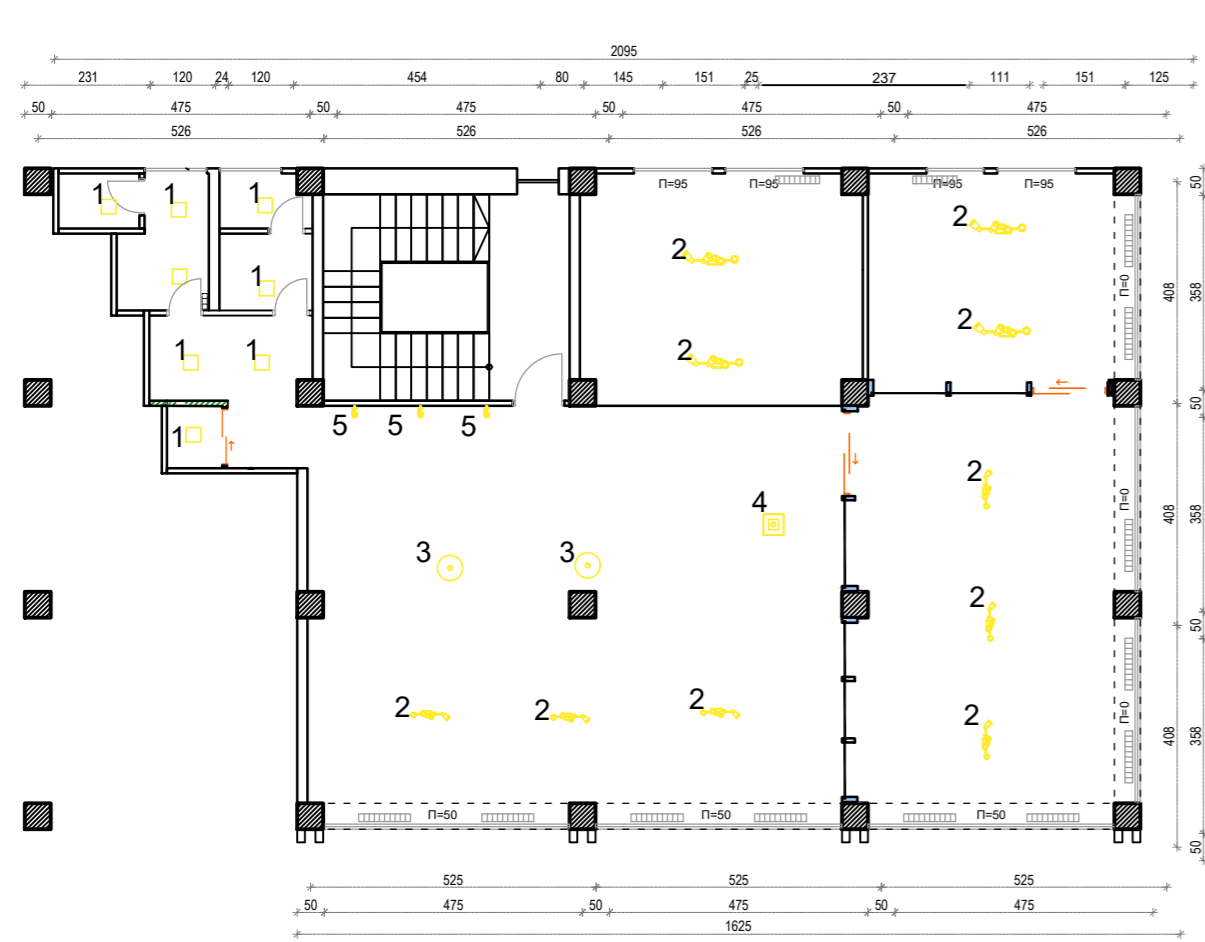

3D ВИЗУЕЛИЗАЦИИ



- 1.ТОАЛЕТИ
- 2.КУЈНА
- 3.ПРОСТОР ЗА РАБОТА
- 4.ПРОСТОР ЗА СЕДНИЦИ
- 5.ПРОСТОР ЗА ДРУЖЕЊЕ И РАБОТА
- 6. ОСТАВА



1

