

АРХИТЕКТОНСКО ПРОЕКТИРАЊЕ 1 | Локација 11ти ОКТОМВРИ

Б2 - БЛОК ТИП 2

СТУДЕНТИ:

- 27 Димитриевски Милан
- 28 Димоска Меланија
- 29 Динев Огнен
- 116 Алексиоска Христина
- 117 Ангелеска Фросина
- 118 Баламова Деана
- 119 Бундалевска Јана
- 120 Габерова Ана
- 121 Гелевска Антоанета
- 122 Граматиков Мартин
- 123 Грујовска Ирина
- 125 Ѓорѓиоски Филип
- 126 Жупани Сема

АРХИТЕКТОНСКО ПРОЕКТИРАЊЕ 1 | Локација 11ти ОКТОМВРИ


NASELBA 11 oktombri

- Б1.** - БЛОК ТИП 1
- Б2.** - БЛОК ТИП 2
- Б3.** - БЛОК ТИП 3
- Б4.** - БЛОК ТИП 4
- Б5.** - БЛОК ТИП 5



АРХИТЕКТОНСКО ПРОЕКТИРАЊЕ 1 | Локација 11ти ОКТОМВРИ

Б2 - БЛОК ТИП 2

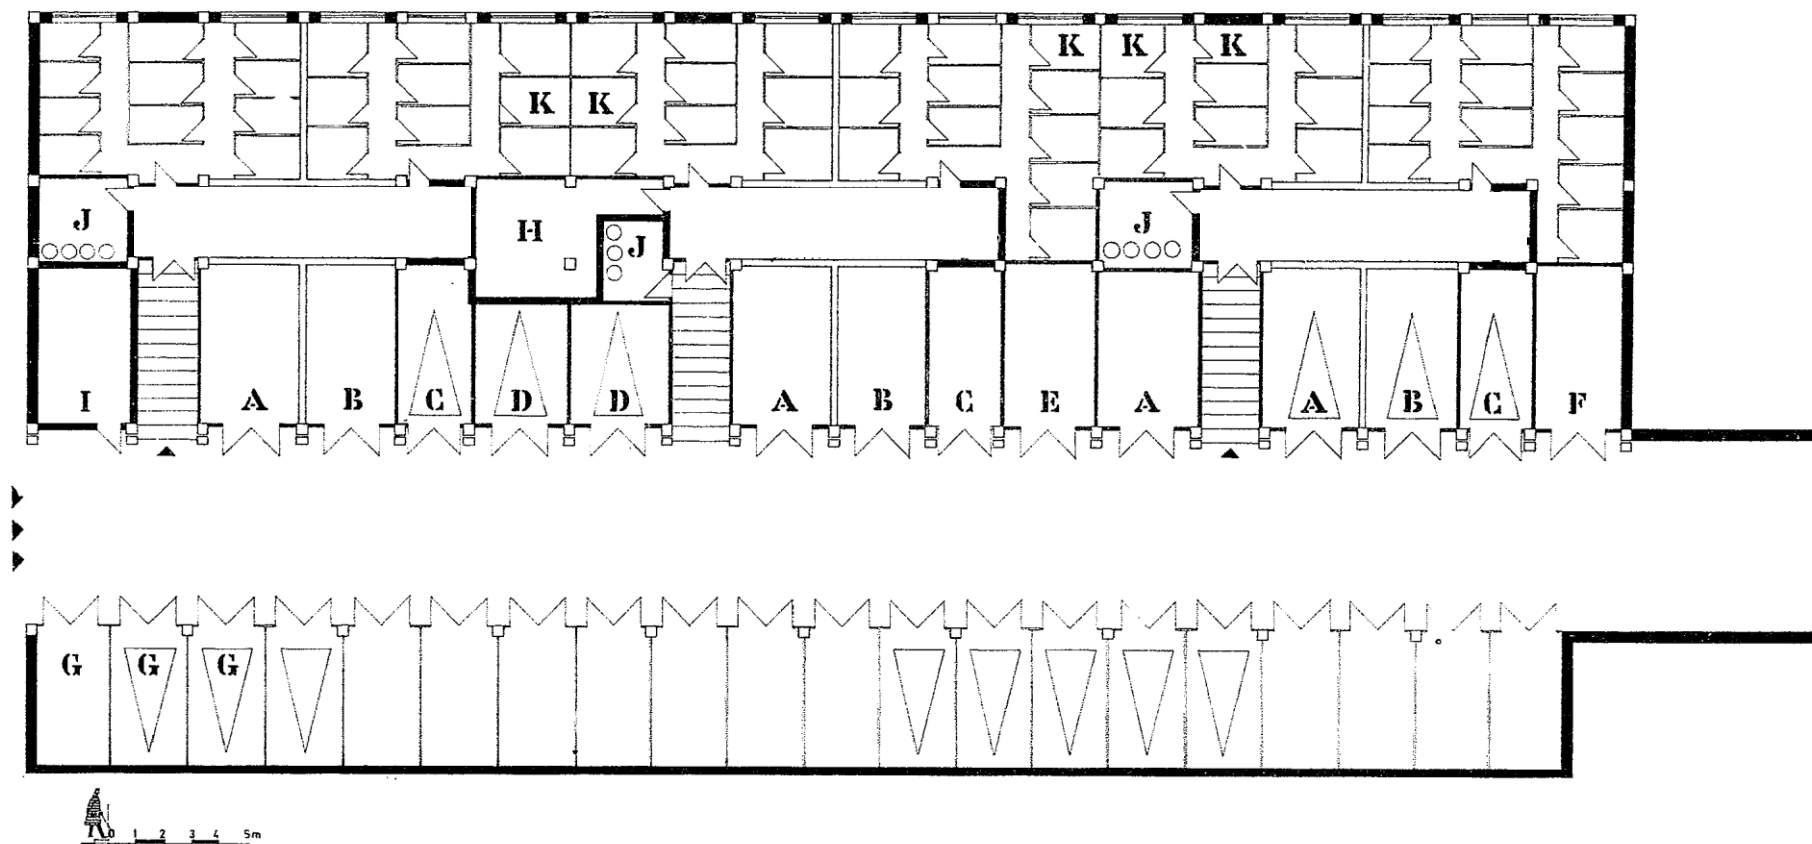

OSNOVA NA PODRUM


A	GARAŽA	-	20.00 m ²	-	4
B	GARAŽA	-	18.80 m ²	-	3
C	GARAŽA	-	15.20 m ²	-	3
D	GARAŽA	-	14.70 m ²	-	2

E	GARAŽA	-	19.60 m ²	-	1
F	GARAŽA	-	17.90 m ²	-	1
G	GARAŽA	-	13.00 m ²	-	20
VKUPNO GARAŽI					34


H	HIDROFOR	
I	TOPL. POTSTANICA	
J	PROST. ZA ĐUBRE	
K	PODRUMSKI OSTAVI	96

АРХИТЕКТОНСКО ПРОЕКТИРАЊЕ 1 | Локација 11ти ОКТОМВРИ

Б2 - БЛОК ТИП 2

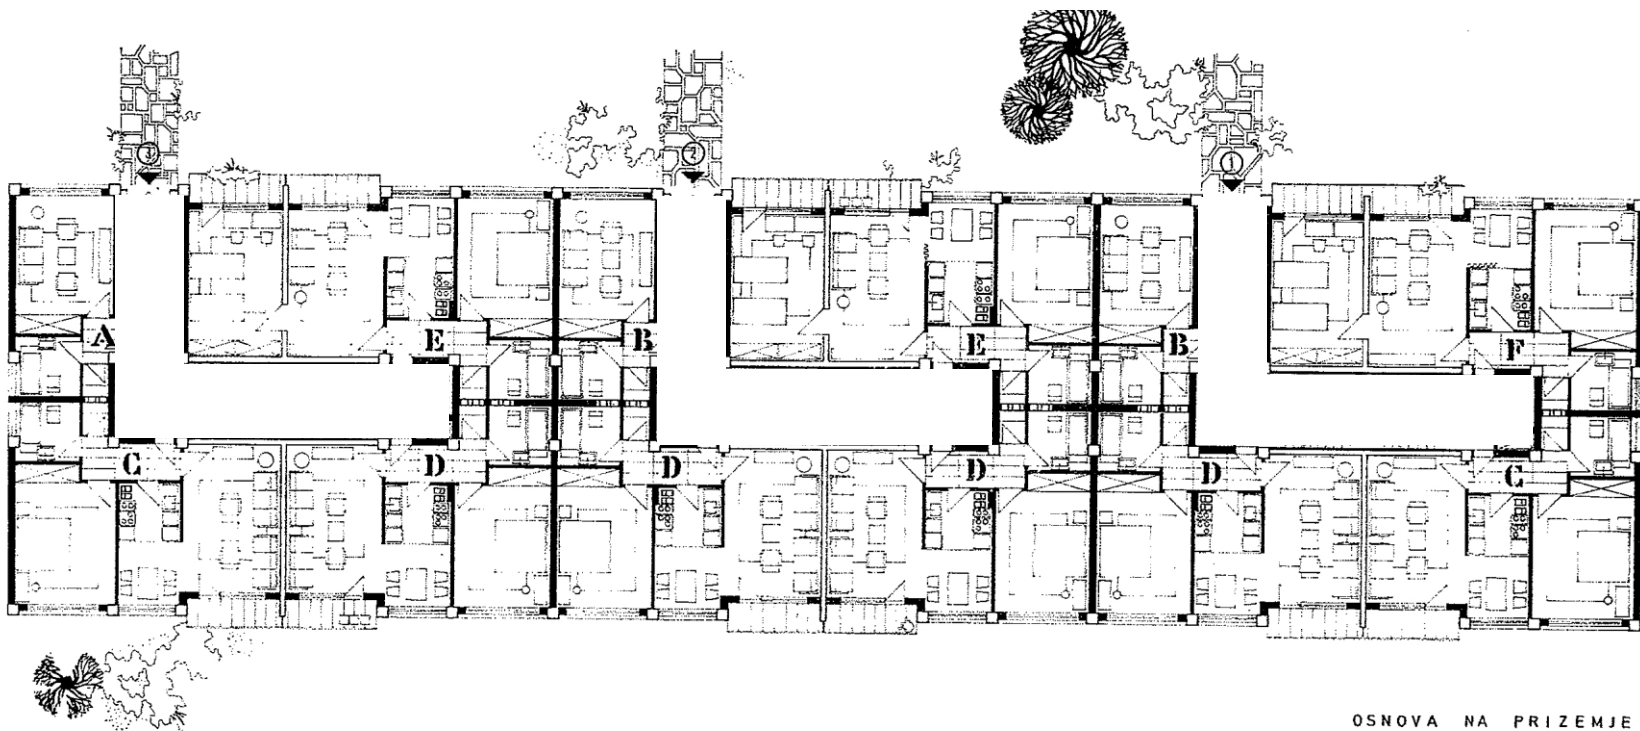


OSNOVA NA PRIZEMJE

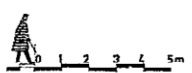



A GARSONJERA		B GARSONJERA		C DVE SO BEN STAN		D DVE SO BEN STAN		E TRI SO BEN STAN		F TRI SO BEN STAN	
PRET SO BJE	2.06	PRET SO BJE	2.06	PRET SO BJE	4.67	PRET SO BJE	4.67	PRET SO BJE	4.67	PRET SO BJE	4.67
BANJA	4.84	BANJA	4.73	BANJA	4.84	BANJA	4.73	BANJA	4.73	BANJA	4.84
SPALNA SO BA	16.62	SPALNA SO BA	16.25	SPALNA SO BA	17.13	SPALNA SO BA	16.12	SPALNA SO BA	16.12	SPALNA SO BA	17.19
OSTAVA	0.99	OSTAVA	0.99	DNEVNA SO BA	18.29	DNEVNA SO BA	18.24	SPALNA SO BA	17.42	SPALNA SO BA	17.42
				KUJNA	9.68	KUJNA	10.27	DNEVNA SO BA	18.26	DNEVNA SO BA	18.26
				OSTAVA	0.99	OSTAVA	0.99	KUJNA	10.27	KUJNA	9.68
								OSTAVA	0.99	OSTAVA	0.99
					55.66 m ²		55.02 m ²		72.64 m ²		73.08 m ²
				BALKON - LODA	3.63	BALKON - LODA	3.53	BALKON - LODA	7.26	BALKON - LODA	7.26

АРХИТЕКТОНСКО ПРОЕКТИРАЊЕ 1 | Локација 11ти ОКТОМВРИ

Б2 - БЛОК ТИП 2

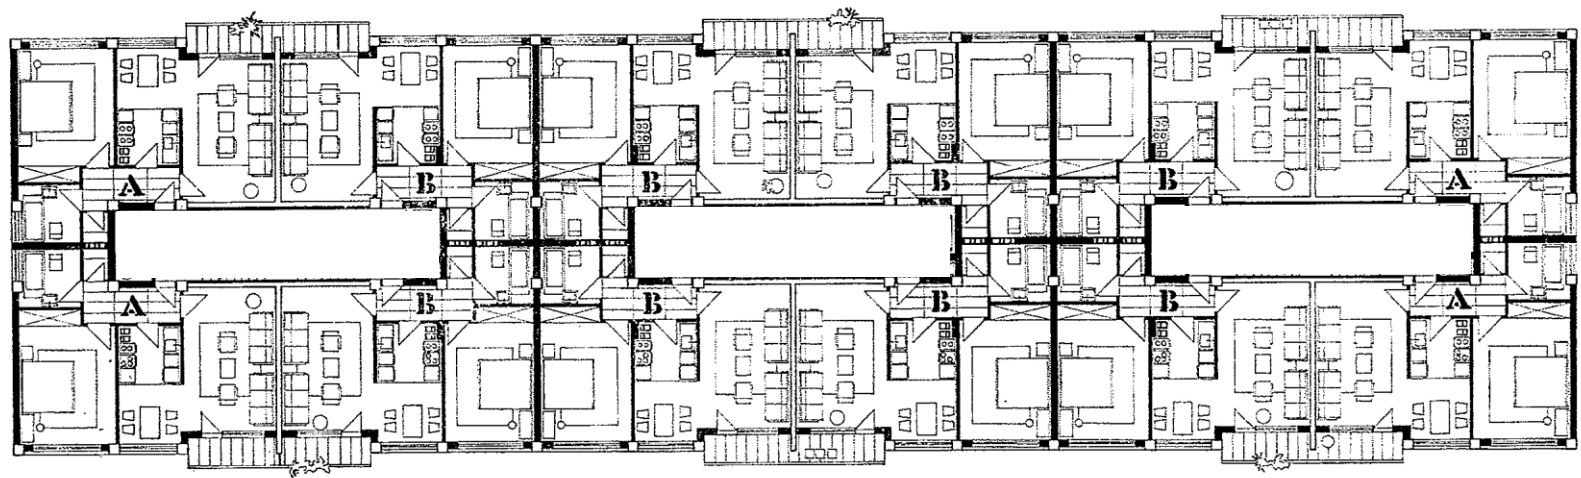


OSNOVA NA I-VII KAT

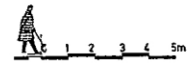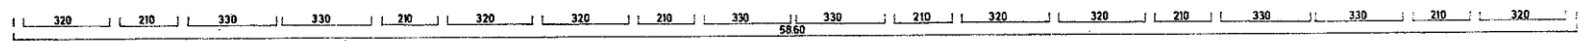

A DVESOBEN STAN		B DVESOBEN STAN	
PRETSOBJE	4.67	PRETSOBJE	4.67
BANJA	4.64	BANJA	4.73
SPALNA SOBA	17.19	SPALNA SOBA	16.19
DNEVNA SOBA	16.29	DNEVNA SOBA	16.24
KUJNA I RUČAVANJE	9.57	KUJNA I RUČAVANJE	10.16
OSTAVA	0.99	OSTAVA	0.99
	55.55m²		54.91m²
BALKON LOBA	3.63	BALKON LOBA	3.63

АРХИТЕКТОНСКО ПРОЕКТИРАЊЕ 1 | Локација 11ти ОКТОМВРИ

Б2 - БЛОК ТИП 2

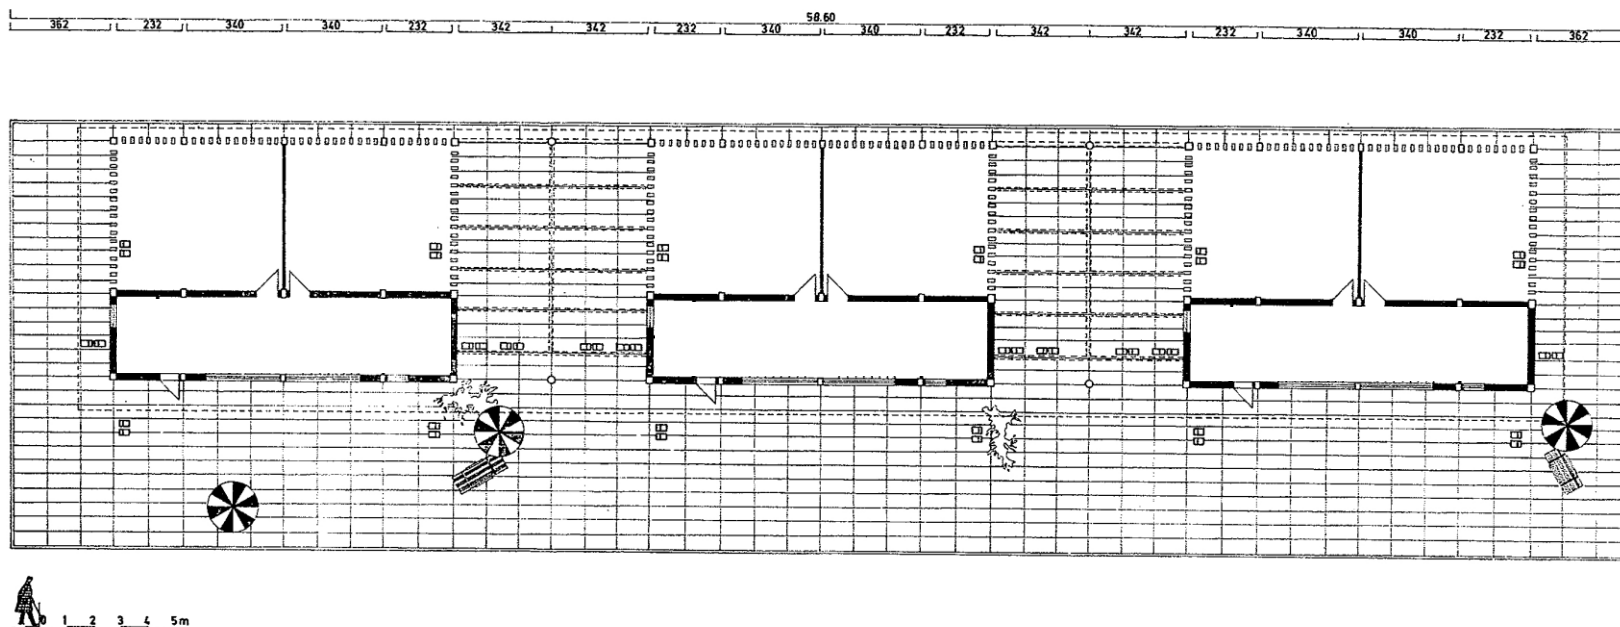

OSNOVA NA POTKROVJE

АРХИТЕКТОНСКО ПРОЕКТИРАЊЕ 1 | Локација 11ти ОКТОМВРИ

Б2 - БЛОК ТИП 2

PROJEKTANT: DIPL. ING. ARH. L.J. MALENKOVA
DIPL. ING. ARH. G. ZLATKOVIĆ
DIPL. ING. ARH. V. KOSEVA



АРХИТЕКТОНСКО ПРОЕКТИРАЊЕ 1 | Локација 11ти ОКТОМВРИ

Б2 - БЛОК ТИП 2

PROJEKTANT: DIPL. ING. ARH. L.J. MALENKOVA
DIPL. ING. ARH. G. ZLATKOVIĆ
DIPL. ING. ARH. V. KOSEVA

