

АРХИТЕКТОНСКО ПРОЕКТИРАЊЕ 1 | Локација 11ти ОКТОМВРИ

Б3 - БЛОК ТИП 3

СТУДЕНТИ:

- 127 Зајкоска Андреа
- 128 Зули Икра
- 129 Јованова Ива
- 130 Јовановски Стефан
- 131 Камберова Софија
- 132 Картова Ивана
- 133 Карулова Ангела
- 137 Малевска Сања
- 138 Миладиноска Симона
- 139 Милеска Александра
- 140 Милошевска Ана
- 142 Мустафи Дриљон

АРХИТЕКТОНСКО ПРОЕКТИРАЊЕ 1 | Локација 11ти ОКТОМВРИ


NASELBA 11 oktombri

- Б1. - БЛОК ТИП 1
- Б2. - БЛОК ТИП 2
- Б3. - БЛОК ТИП 3
- Б4. - БЛОК ТИП 4
- Б5. - БЛОК ТИП 5



АРХИТЕКТОНСКО ПРОЕКТИРАЊЕ 1 | Локација 11ти ОКТОМВРИ

БЗ - БЛОК ТИП 3

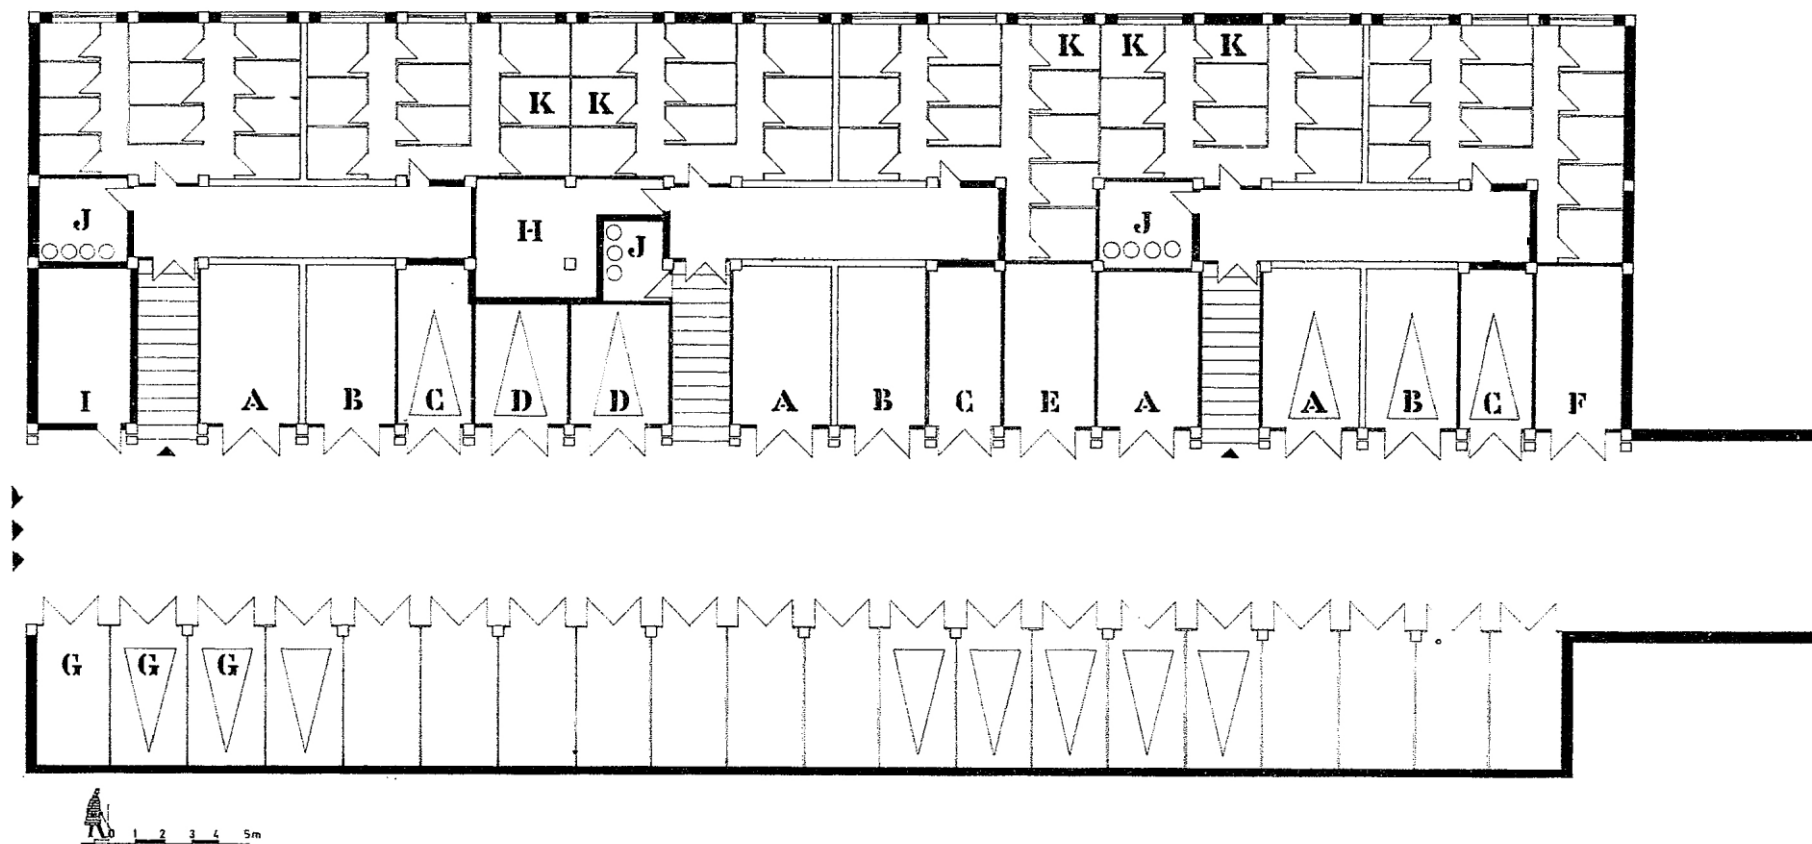

OSNOVA NA PODRUM



A	GARAŽA	-	20.00 m ²	-	4
B	GARAŽA	-	18.80 m ²	-	3
C	GARAŽA	-	15.20 m ²	-	3
D	GARAŽA	-	14.70 m ²	-	2

E	GARAŽA	-	19.60 m ²	-	1
F	GARAŽA	-	17.90 m ²	-	1
G	GARAŽA	-	13.00 m ²	-	20
VKUPNO GARAŽI					34

H	HIDROFOR
I	TOPL. POTSTANICA
J	PROST. ZA ĐUBRE
K	PODRUMSKI OSTAVI 96

АРХИТЕКТОНСКО ПРОЕКТИРАЊЕ 1 | Локација 11ти ОКТОМВРИ


БЗ - БЛОК ТИП 3

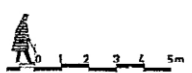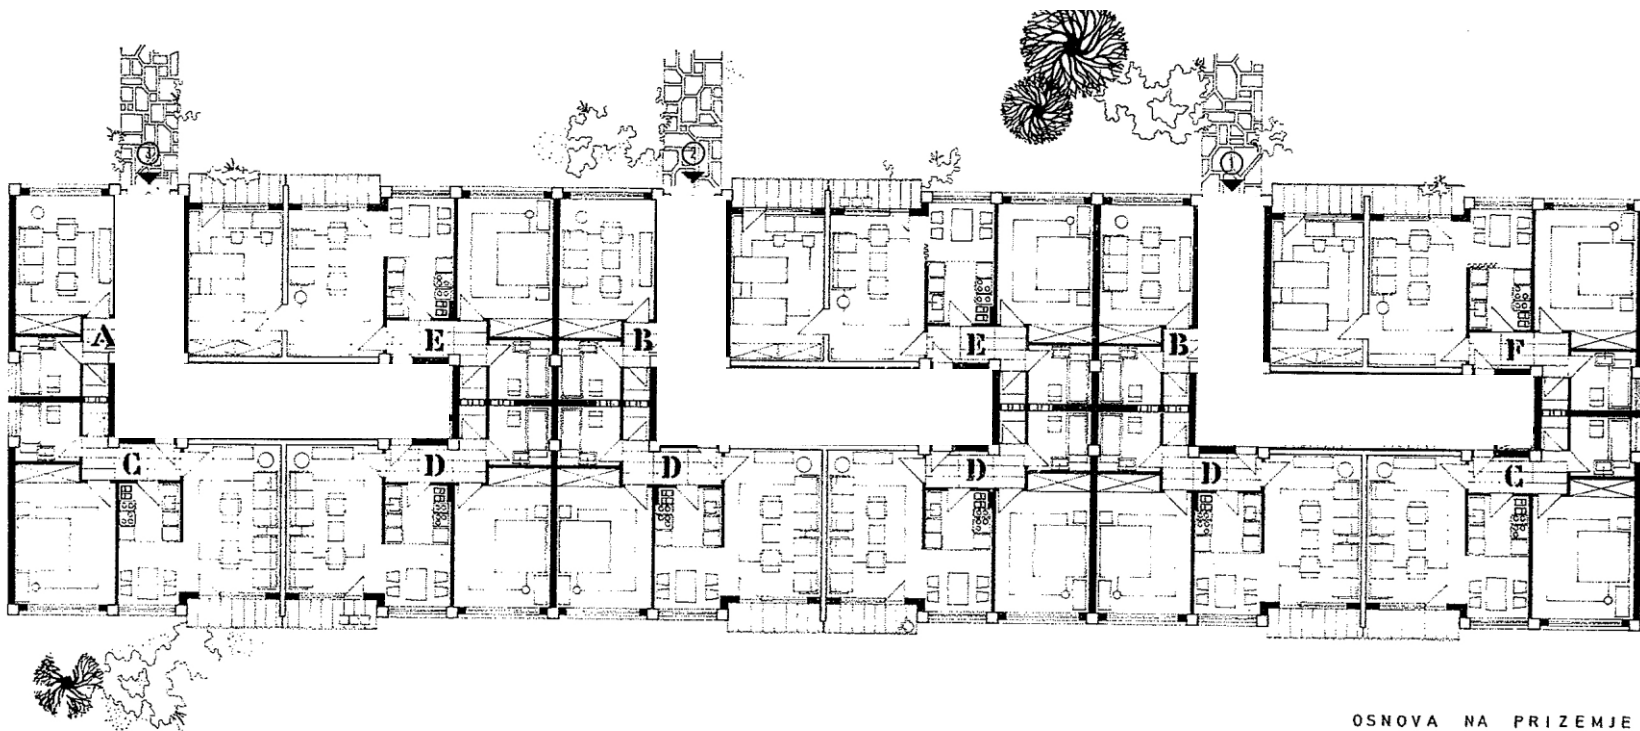



A GARSONJERA		B GARSONJERA		C DVE SO BEN STAN		D DVE SO BEN STAN		E TRI SO BEN STAN		F TRI SO BEN STAN	
PRET SOB JE	2.06	PRET SOB JE	2.06	PRET SOB JE	4.67	PRET SOB JE	4.67	PRET SOB JE	4.67	PRET SOB JE	4.67
BAN JA	4.84	BAN JA	4.73	BAN JA	4.84	BAN JA	4.73	BAN JA	4.73	BAN JA	4.84
SPAL NA SO BA	16.62	SPAL NA SO BA	16.25	SPAL NA SO BA	17.13	SPAL NA SO BA	16.12	SPAL NA SO BA	16.12	SPAL NA SO BA	17.19
OST AVA	0.99	OST AVA	0.99	DNE VNA SO BA	18.29	DNE VNA SO BA	18.24	SPAL NA SO BA	17.42	SPAL NA SO BA	17.42
	24.51 m ²		23.93 m ²	KU JNA	9.68	KU JNA	10.27	DNE VNA SO BA	18.26	DNE VNA SO BA	18.26
				OST AVA	0.99	OST AVA	0.99	KU JNA	10.27	KU JNA	9.68
					55.66 m ²		55.02 m ²	OST AVA	0.99	OST AVA	0.99
				BALKON - LO BA	3.63	BALKON - LO BA	3.53		72.64 m ²		73.08 m ²
								BALKON - LO BA	7.26	BALKON - LO BA	7.26

АРХИТЕКТОНСКО ПРОЕКТИРАЊЕ 1 | Локација 11ти ОКТОМВРИ

БЗ - БЛОК ТИП 3

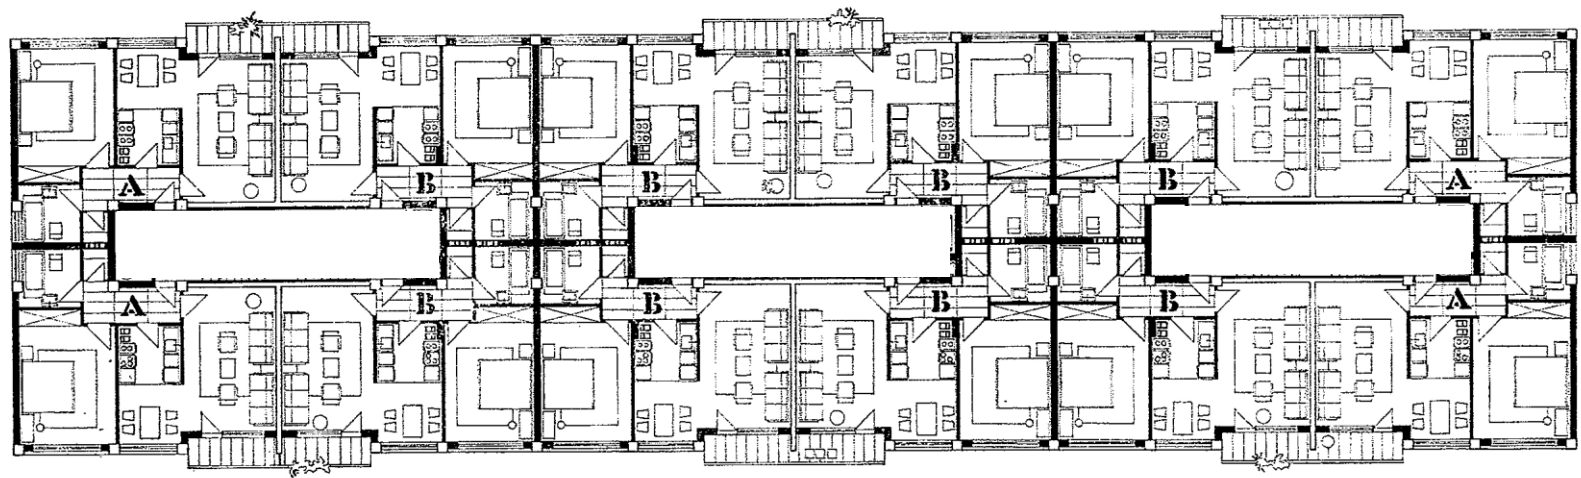


OSNOVA NA I-VII KAT

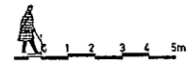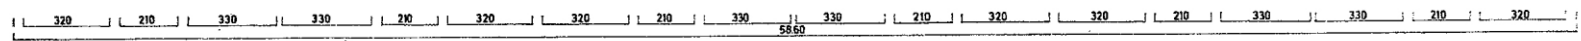

A DVESOBEN STAN		B DVESOBEN STAN	
PRETSOBJE	4.67	PRETSOBJE	4.67
BANJA	4.64	BANJA	4.73
SPALNA SOBA	17.19	SPALNA SOBA	16.19
DNEVNA SOBA	16.29	DNEVNA SOBA	16.24
KUJNA I RUČAVANJE	9.57	KUJNA I RUČAVANJE	10.16
OSTAVA	0.99	OSTAVA	0.99
	55.55m ²		54.91m ²
BALKON LOBA	3.63	BALKON LOBA	3.63

АРХИТЕКТОНСКО ПРОЕКТИРАЊЕ 1 | Локација 11ти ОКТОМВРИ

БЗ - БЛОК ТИП 3

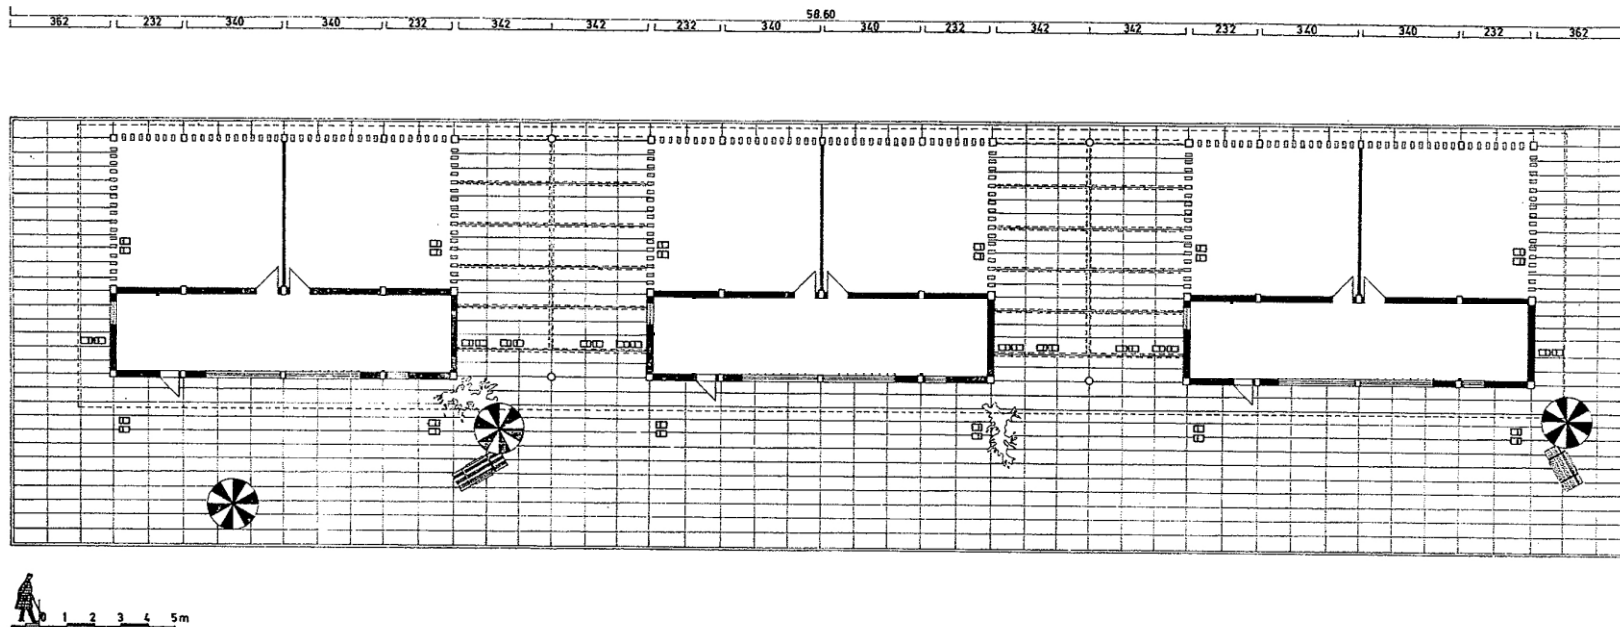

OSNOVA NA POTKROVJE

АРХИТЕКТОНСКО ПРОЕКТИРАЊЕ 1 | Локација 11ти ОКТОМВРИ

БЗ - БЛОК ТИП 3

PROJEKTANT: DIPL. ING. ARH. L.J. MALENKOVA
DIPL. ING. ARH. G. ZLATKOVIĆ
DIPL. ING. ARH. V. KOSEVA



АРХИТЕКТОНСКО ПРОЕКТИРАЊЕ 1 | Локација 11ти ОКТОМВРИ

БЗ - БЛОК ТИП 3

PROJEKTANT: DIPL. ING. ARH. L.J. MALENKOVA
DIPL. ING. ARH. G. ZLATKOVIĆ
DIPL. ING. ARH. V. KOSEVA



АРХИТЕКТОНСКО ПРОЕКТИРАЊЕ 1 | Локација 11ти ОКТОМВРИ

Б2 - БЛОК ТИП 2

СТУДЕНТИ:

- 27 Димитриевски Милан
- 28 Димоска Меланија
- 29 Динев Огнен
- 116 Алексиоска Христина
- 117 Ангелеска Фросина
- 118 Баламова Деана
- 119 Бундалевска Јана
- 120 Габерова Ана
- 121 Гелевска Антоанета
- 122 Граматиков Мартин
- 123 Грујовска Ирина
- 125 Ѓорѓиоски Филип
- 126 Жупани Сема

АРХИТЕКТОНСКО ПРОЕКТИРАЊЕ 1 | Локација 11ти ОКТОМВРИ


NASELBA 11 oktombri

- Б1. - БЛОК ТИП 1
- Б2. - БЛОК ТИП 2
- Б3. - БЛОК ТИП 3
- Б4. - БЛОК ТИП 4
- Б5. - БЛОК ТИП 5



АРХИТЕКТОНСКО ПРОЕКТИРАЊЕ 1 | Локација 11ти ОКТОМВРИ


Б2 - БЛОК ТИП 2

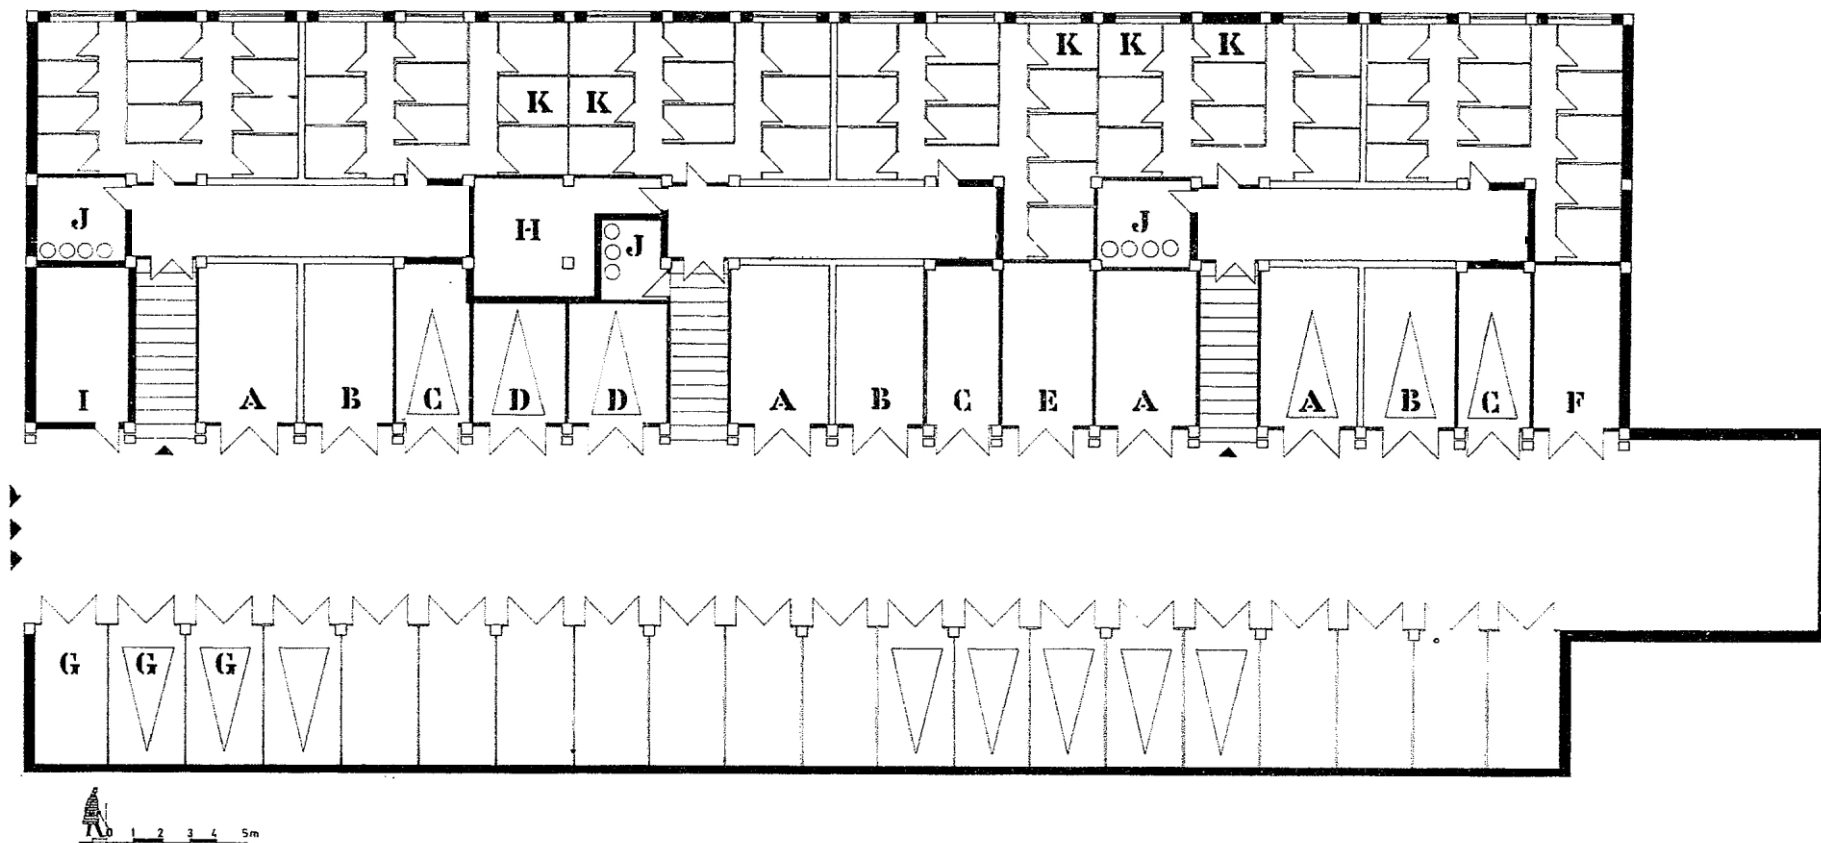

OSNOVA NA PODRUM

A	GARAŽA	-	20.00 m ²	-	4
B	GARAŽA	-	18.80 m ²	-	3
C	GARAŽA	-	15.20 m ²	-	3
D	GARAŽA	-	14.70 m ²	-	2
E	GARAŽA	-	19.60 m ²	-	1
F	GARAŽA	-	17.90 m ²	-	1
G	GARAŽA	-	13.00 m ²	-	20
			VKUPNO GARAŽI		34
H	HIDROFOR				
I	TOPL. POTSTANICA				
J	PROST. ZA ĐUBRE				
K	PODRUMSKI OSTAVI				96


Б2 - БЛОК ТИП 2

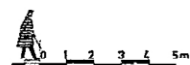



A GARSONJERA		B GARSONJERA		C DVEŠOBEN STAN		D DVEŠOBEN STAN		E TRIŠOBEN STAN		F TRIŠOBEN STAN	
PRETSOBJE	2.06	PRETSOBJE	2.06	PRETSOBJE	4.67	PRETSOBJE	4.67	PRETSOBJE	4.67	PRETSOBJE	4.67
BANJA	4.84	BANJA	4.73	BANJA	4.84	BANJA	4.73	BANJA	4.73	BANJA	4.84
SPALNA SOBA	16.62	SPALNA SOBA	16.25	SPALNA SOBA	17.19	SPALNA SOBA	16.12	SPALNA SOBA	16.12	SPALNA SOBA	17.19
OSTAVA	0.99	OSTAVA	0.99	DNEVNA SOBA	18.29	DNEVNA SOBA	18.24	SPALNA SOBA	17.42	SPALNA SOBA	17.42
				KUJNA	9.68	KUJNA	10.27	DNEVNA SOBA	18.24	DNEVNA SOBA	18.24
				OSTAVA	0.99	OSTAVA	0.99	KUJNA	10.27	KUJNA	9.68
	24.51 m ²		23.93 m ²		55.66 m ²		55.02 m ²		72.44 m ²		73.08 m ²
				BALKON - LODA	3.63	BALKON - LODA	3.53	BALKON - LODA	7.26	BALKON - LODA	7.26

АРХИТЕКТОНСКО ПРОЕКТИРАЊЕ 1 | Локација 11ти ОКТОМВРИ

Б2 - БЛОК ТИП 2

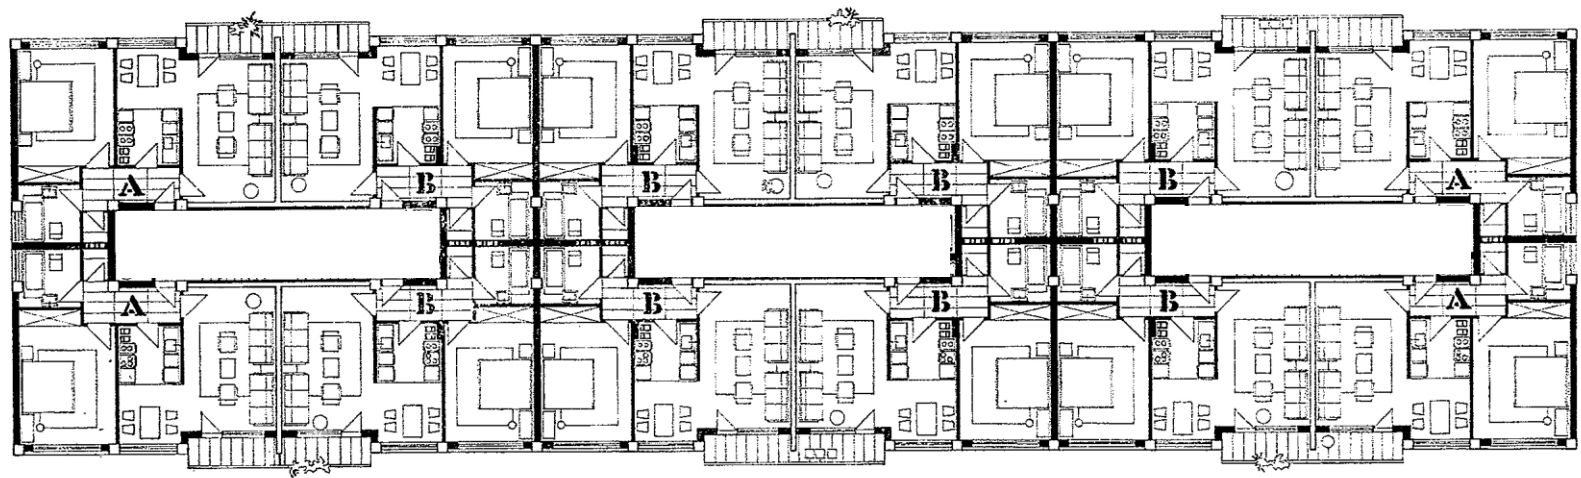


OSNOVA NA I-VII KAT

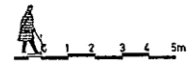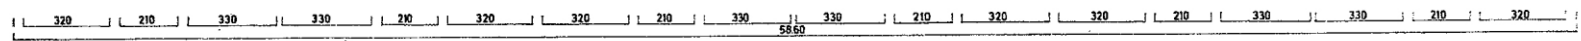

A DVESOBEN STAN		B DVESOBEN STAN	
PRETSOBJE	4.67	PRETSOBJE	4.67
BANJA	4.64	BANJA	4.73
SPALNA SOBA	17.19	SPALNA SOBA	16.19
DNEVNA SOBA	16.29	DNEVNA SOBA	16.24
KUJNA I RUČAVANJE	9.57	KUJNA I RUČAVANJE	10.16
OSTAVA	0.99	OSTAVA	0.99
	55.55m ²		54.91m ²
BALKON LOBA	3.63	BALKON LOBA	3.63

АРХИТЕКТОНСКО ПРОЕКТИРАЊЕ 1 | Локација 11ти ОКТОМВРИ

Б2 - БЛОК ТИП 2

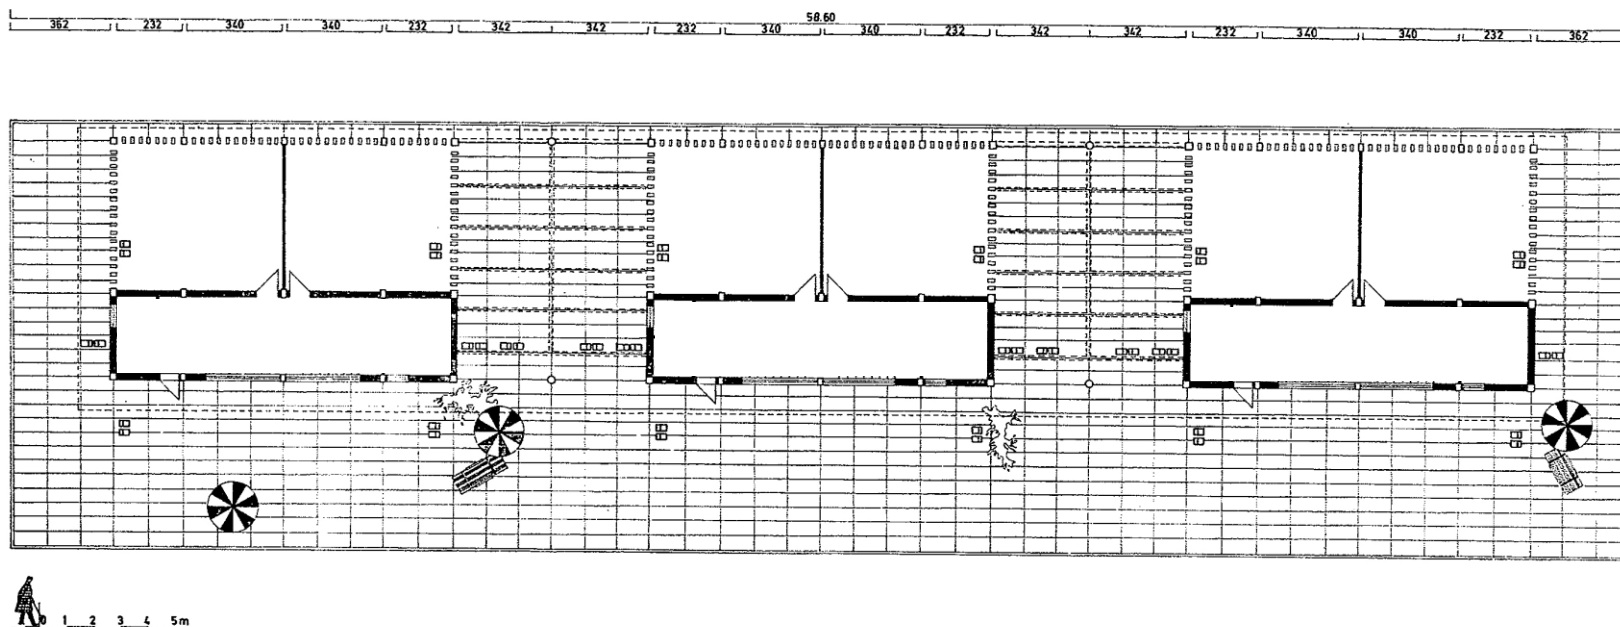

OSNOVA NA POTKROVJE

АРХИТЕКТОНСКО ПРОЕКТИРАЊЕ 1 | Локација 11ти ОКТОМВРИ

Б2 - БЛОК ТИП 2

PROJEKTANT: DIPL. ING. ARH. L.J. MALENKOVA
DIPL. ING. ARH. G. ZLATKOVIĆ
DIPL. ING. ARH. V. KOSEVA



АРХИТЕКТОНСКО ПРОЕКТИРАЊЕ 1 | Локација 11ти ОКТОМВРИ

Б2 - БЛОК ТИП 2

PROJEKTANT: DIPL. ING. ARH. L.J. MALENKOVA
DIPL. ING. ARH. G. ZLATKOVIĆ
DIPL. ING. ARH. V. KOSEVA

