

АРХИТЕКТОНСКО ПРОЕКТИРАЊЕ 1 | Локација ПАРТИЗАНСКА

Б1 - БЛОК ТИП 1

СТУДЕНТИ:

- 43 Јованоска Сара
- 44 Јосифоска Камелија
- 45 Кајретиќ Ивана
- 46 Кајтази Леон
- 47 Кахреман Абдурахман
- 48 Китановска Сара
- 49 Коваческа Климентина
- 50 Коњановска Емилија
- 51 Костадинова Марија
- 52 Костеска Ева
- 53 Костова Ана
- 54 Коцарева Стефанија
- 55 Кочовска Сара


АРХИТЕКТОНСКО ПРОЕКТИРАЊЕ 1 | Локација ПАРТИЗАНСКА

Б1 - БЛОК ТИП 1

Б2 - БЛОК ТИП 2


К1 - КУЛА ТИП 1

К2 - КУЛА ТИП 2

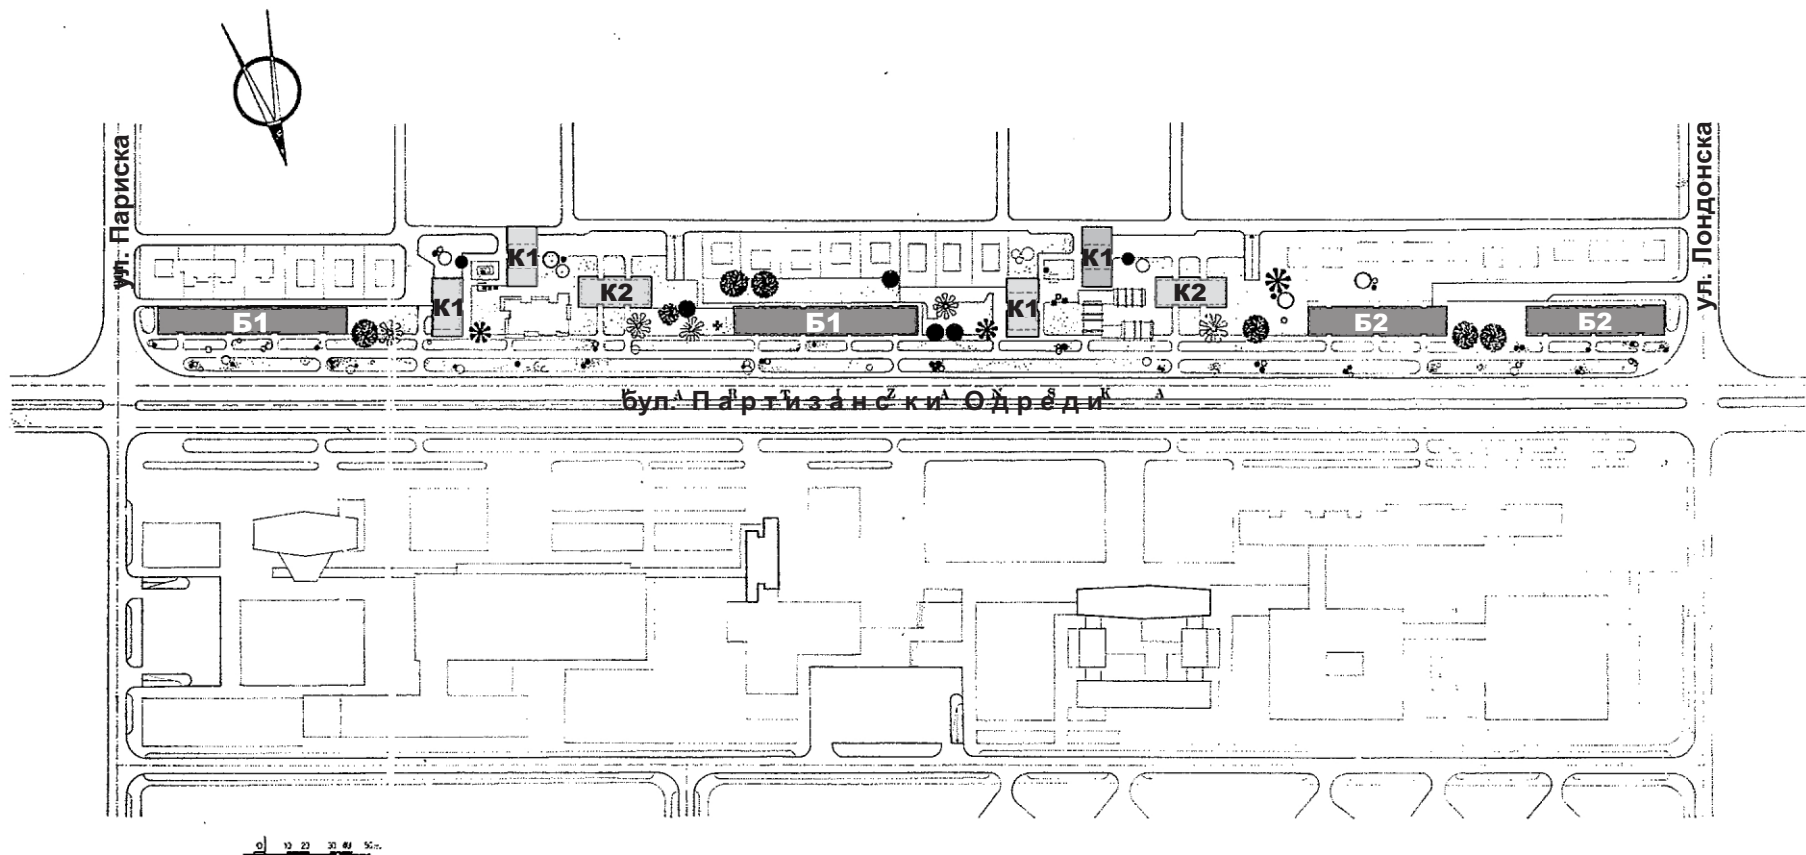

Локација ПАРТИЗАНСКА

Б1 - БЛОК ТИП 1

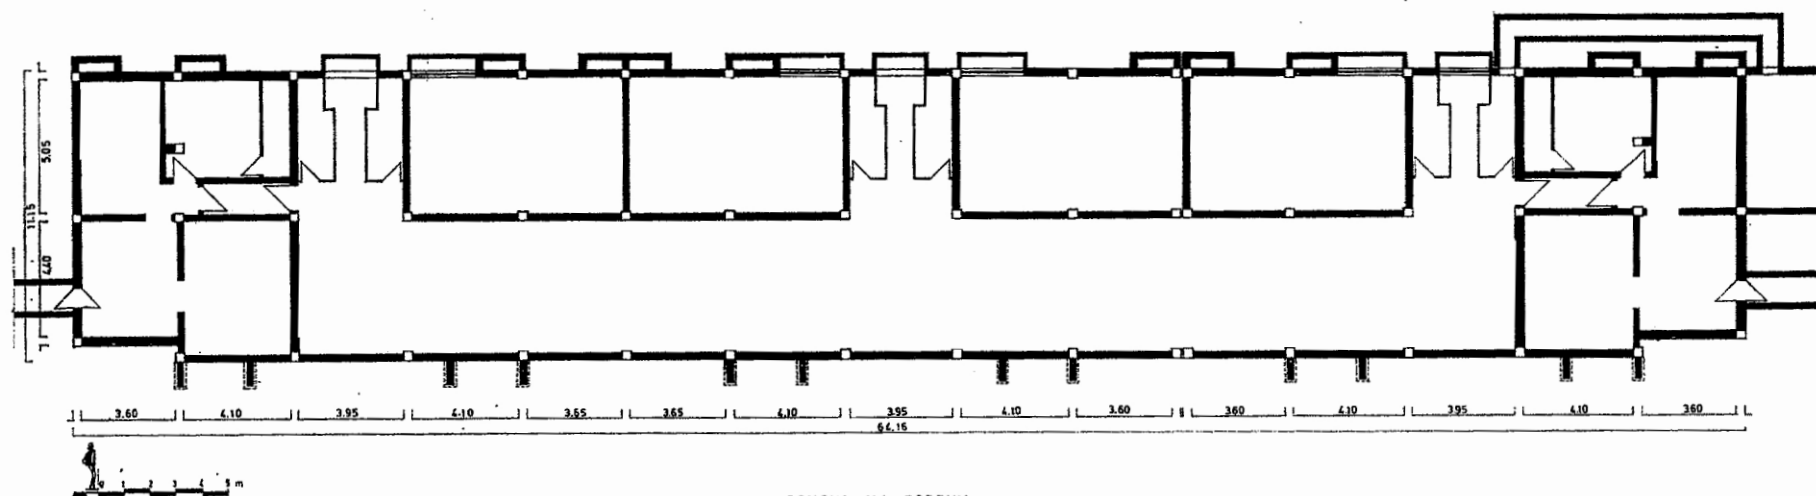


OSNOVA NA PODRUM

PROJEKATSKO BIRO G. P. BEČON SKOPJE
PROJEKTANT arh. T. JA NEVSKI kand. ing.

Локација ПАРТИЗАНСКА

Б1 - БЛОК ТИП 1

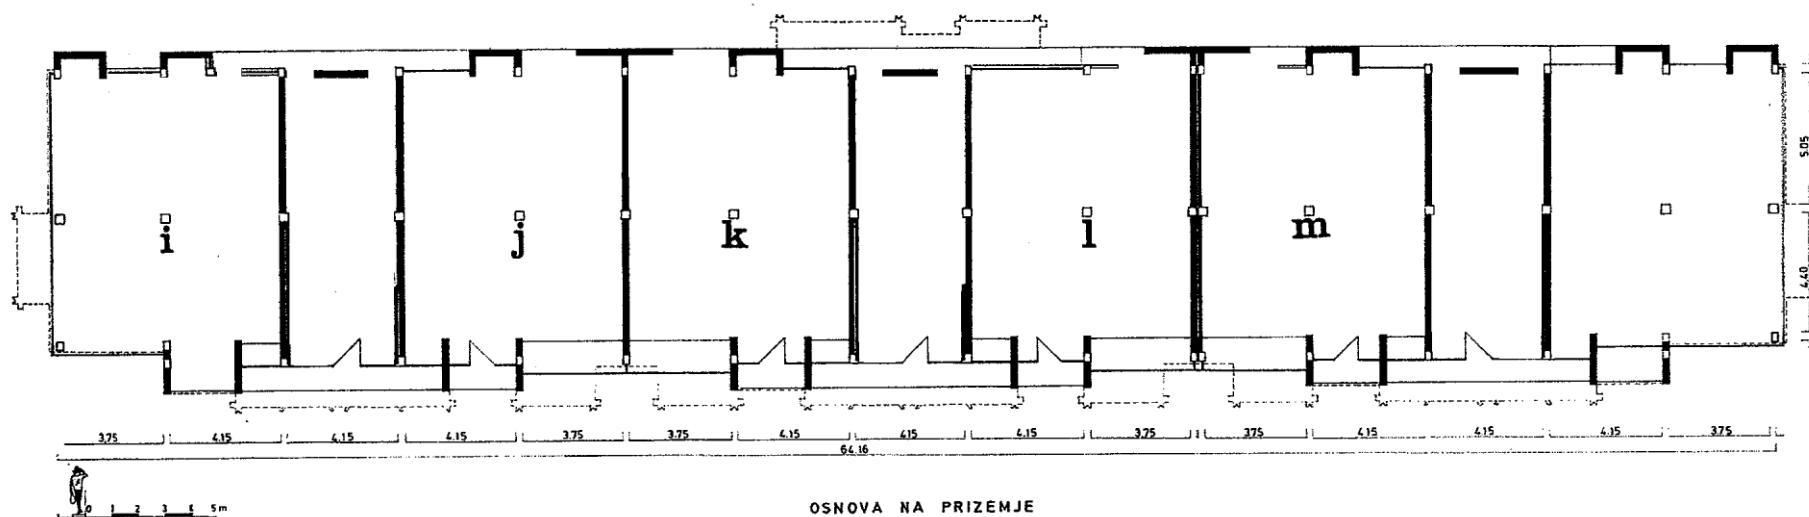


i LOKAL 89.82m j LOKAL 87.32m k LOKAL 87.20m l LOKAL 87.32m m LOKAL 87.20m

PROJEKATSKO BIRU G.P.BETON SKOPJE
PROJEKTANT arh. T.JANEVSKI kand. ing.

Локација ПАРТИЗАНСКА


Б1 - БЛОК ТИП 1

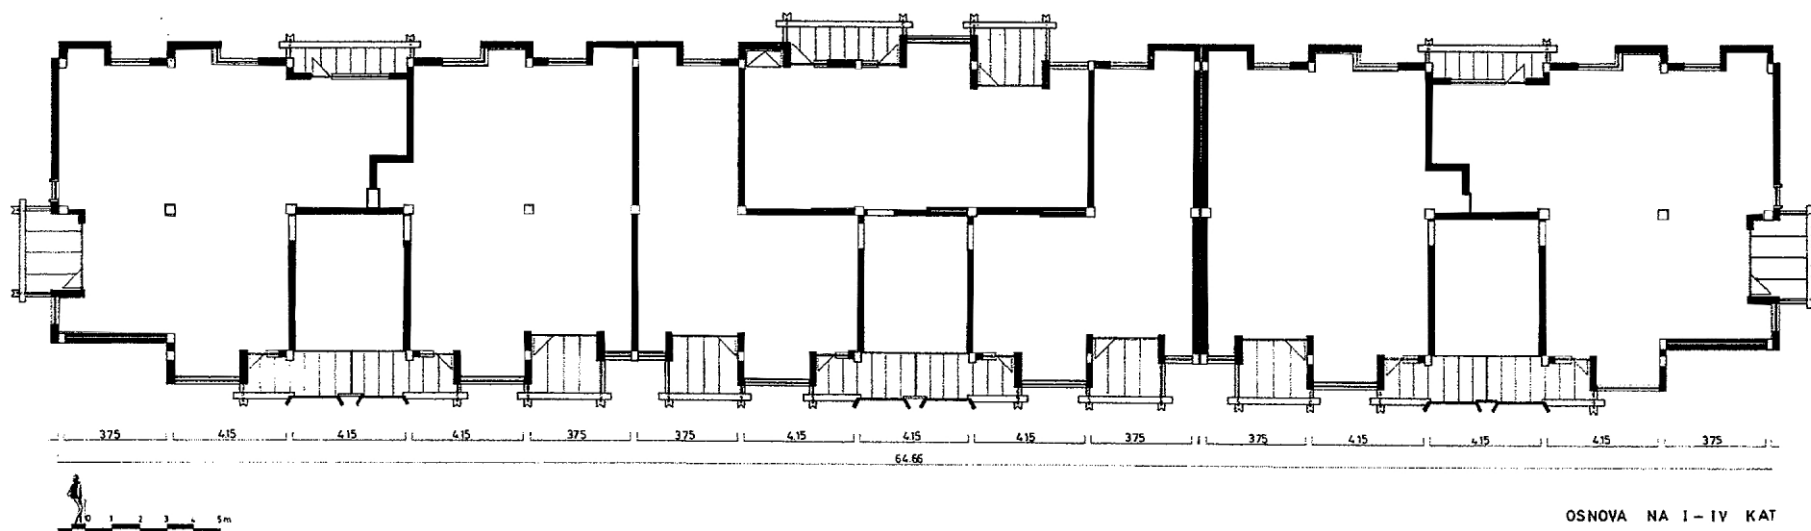

PROJEKATSKO BIRU G. P. BETON SKOPJE
PROJEKTANT arh. T. JANEVSKI kanding.

Локација ПАРТИЗАНСКА

Б1 - БЛОК ТИП 1

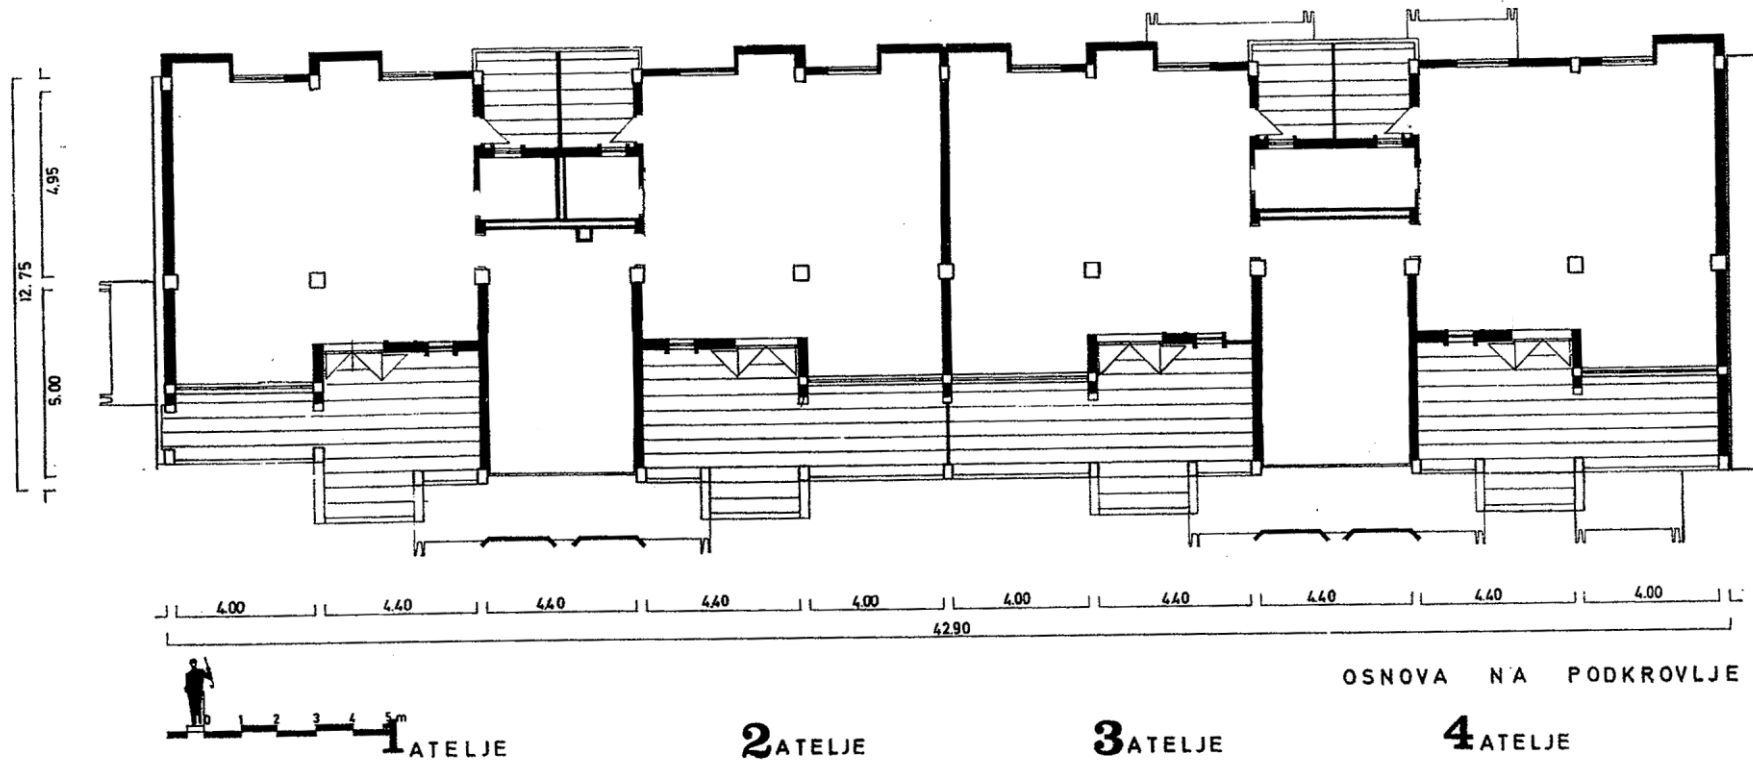

PROJEKATSKO BIRO
PROJEKTANT

G. P. BETONTM SKOPJE
arhT. JANEVSKI kand. ing.

Локација ПАРТИЗАНСКА

Б1 - БЛОК ТИП 1



PREDNA FASADA

PROJEKATSKO BIRO G. P. BETON² SKOPJE
PROJEKTANT arh. T. JANEVSKI 3dmodeling

Локација ПАРТИЗАНСКА

Б1 - БЛОК ТИП 1



BOČNA FASADA

PROJEKATSKO BIRO G. P. BETONTM SKOPJE
PROJEKTANT arh. T. JANEVSKI kand. ing.