

АРХИТЕКТОНСКО ПРОЕКТИРАЊЕ 1 | Локација ПАРТИЗАНСКА

Б2 - БЛОК ТИП 2

СТУДЕНТИ:

- 30 Ѓорѓевски Марио
- 31 Ѓорѓиеска Ана
- 32 Ѓорѓиеска Сања
- 33 Ѓорѓиоска Сара
- 34 Журавлева Алиса
- 35 Зијадик Илда
- 36 Зовик Ева
- 37 Илиева Јулија
- 38 Исаку Виљдане
- 39 Ислами Семра
- 40 Јакимовска Миланија
- 41 Јованова Михаела
- 42 Јовановска Јулија


АРХИТЕКТОНСКО ПРОЕКТИРАЊЕ 1 | Локација ПАРТИЗАНСКА

Б1 - БЛОК ТИП 1

Б2 - БЛОК ТИП 2


К1 - КУЛА ТИП 1

К2 - КУЛА ТИП 2

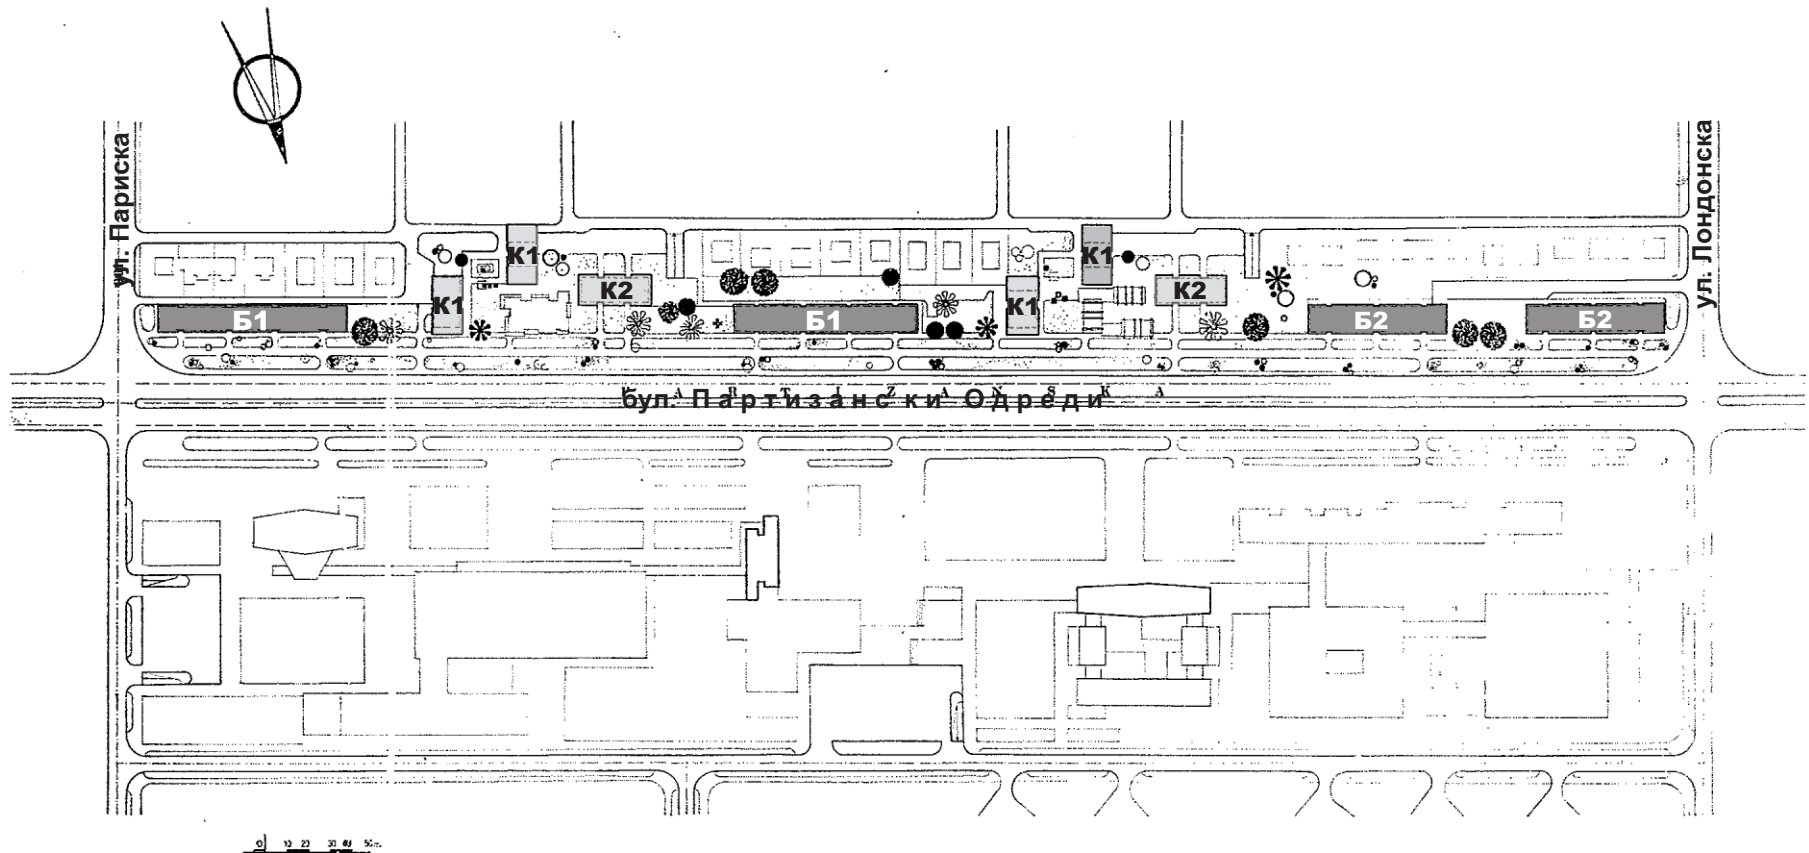

Локација ПАРТИЗАНСКА


Б2 - БЛОК ТИП 2

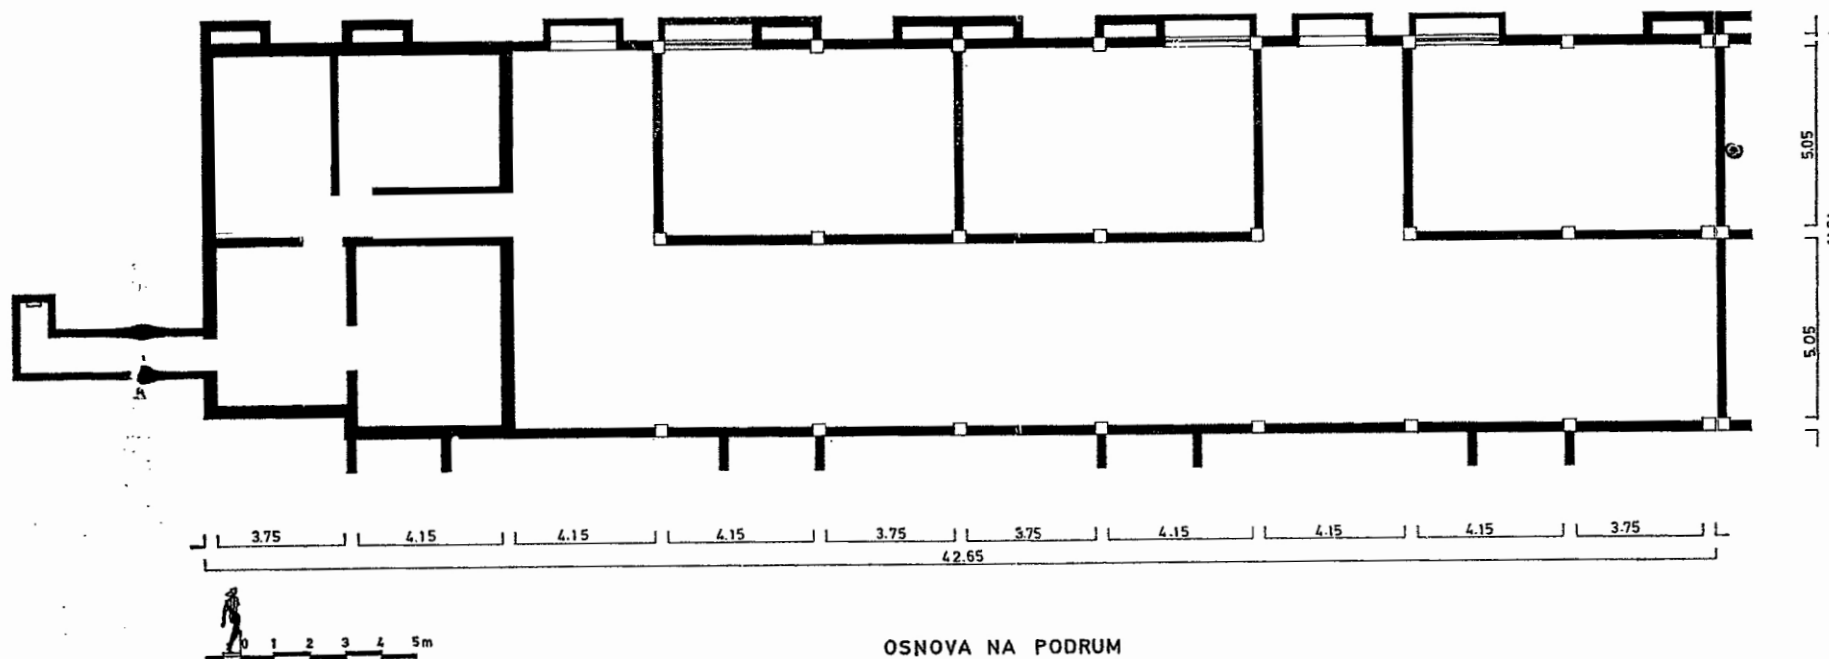

PROJEKATSKO BIRO G. P. BETON SKOPJE
PROJEKTANT arh. T. JANEVSKI kand. ing.

Локација ПАРТИЗАНСКА

Б2 - БЛОК ТИП 2

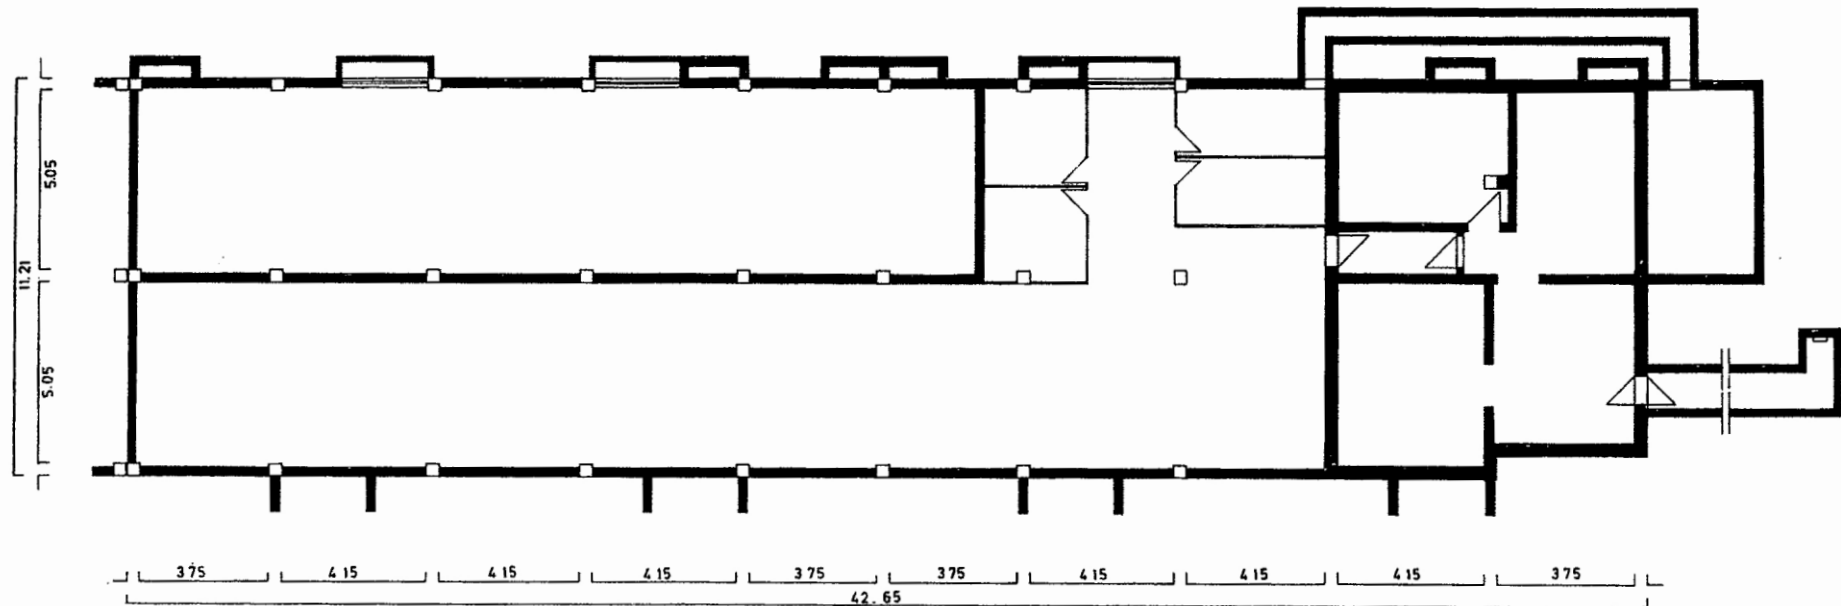


OSNOVA NA PODRUM



PROJEKATSKO BIRO G. P. BETON SKOPJE
PROJEKTANT arh. T. JANEVSKI kand. ing

Локација ПАРТИЗАНСКА

Б2 - БЛОК ТИП 2

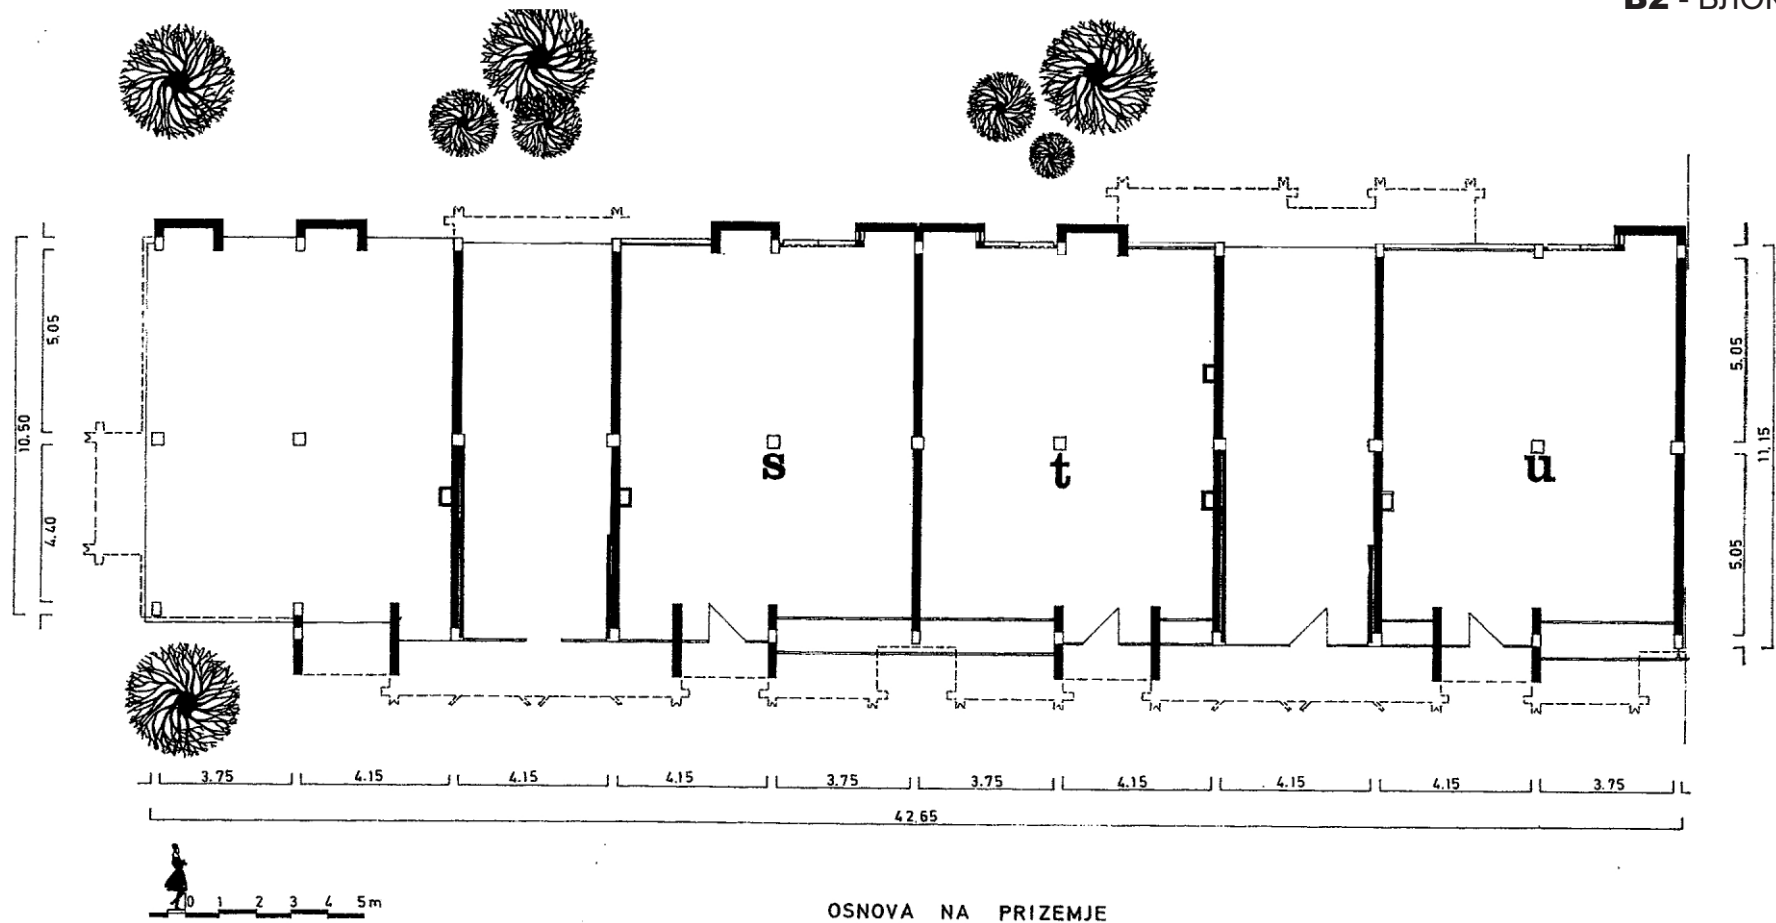


s LOKAL 85.58m² **t** LOKAL 85.58m² **u** LOKAL 85.58m²



PROJEKATSKO BIRO G. P. BETON SKOPJE
PROJEKTANT arh. T. JANEVSKI kand. ing.

Локација ПАРТИЗАНСКА

Б2 - БЛОК ТИП 2

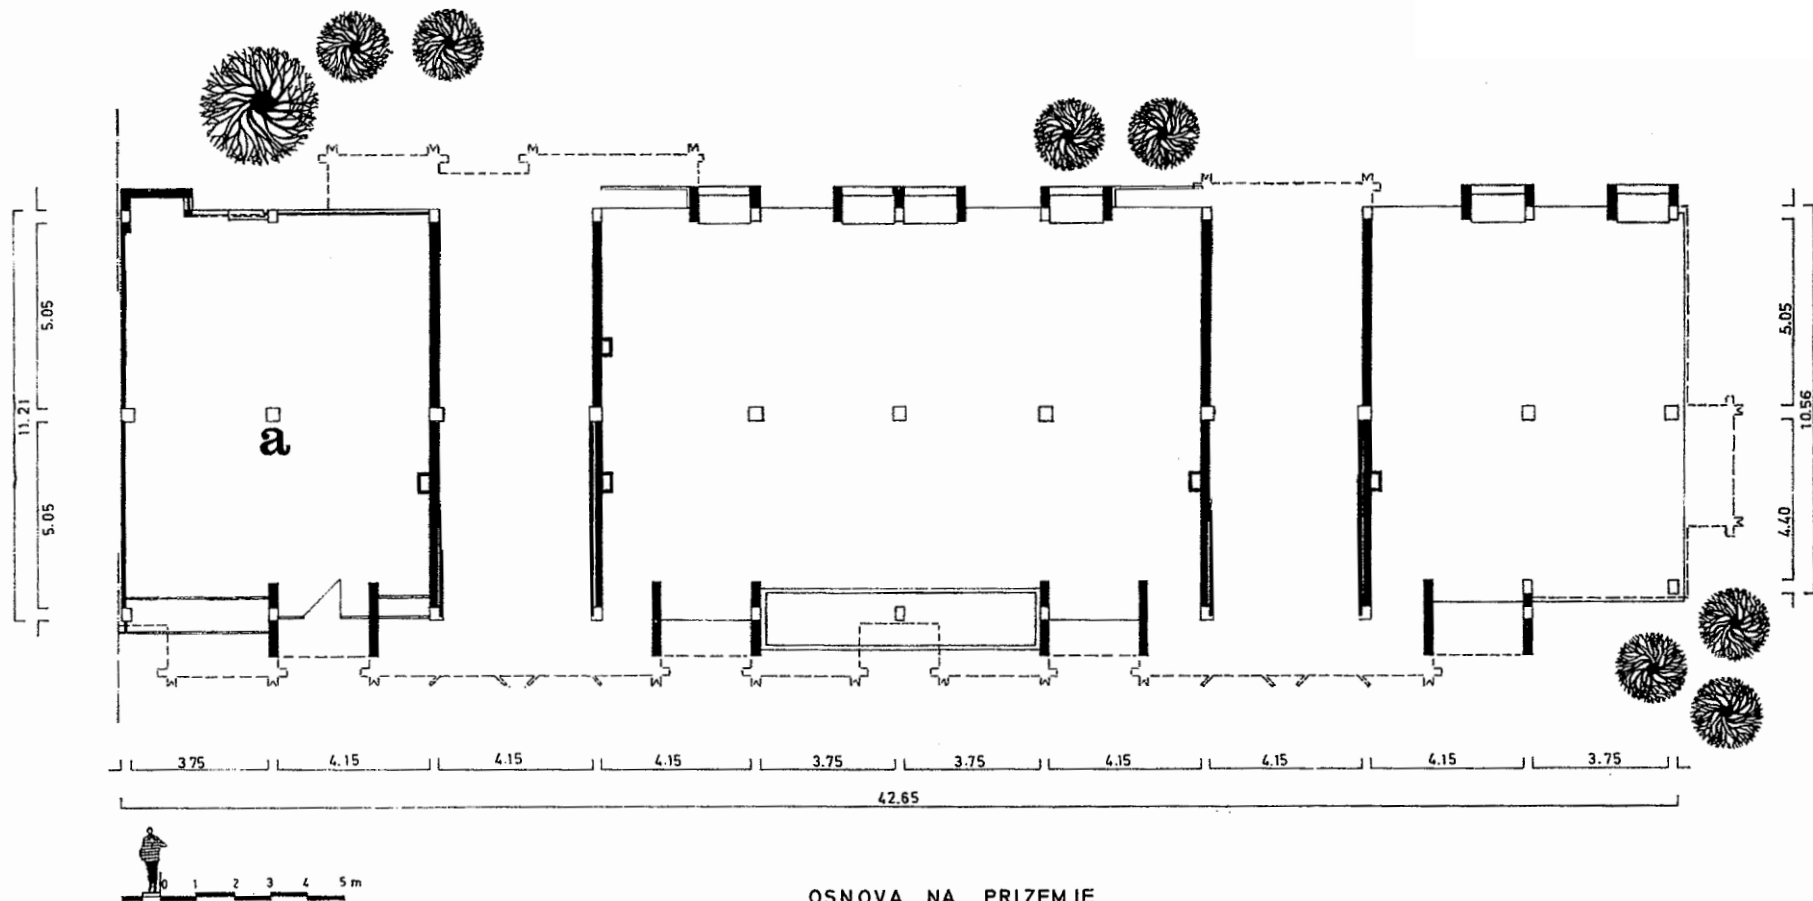



a LOKAL 85.58² m



PROJEKATNSKO BIRO G. P. BETON SKOPJE
PROJEKTANT arh. T. JANEVSKI kand. ing


Локација ПАРТИЗАНСКА

Б2 - БЛОК ТИП 2

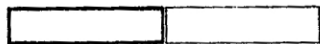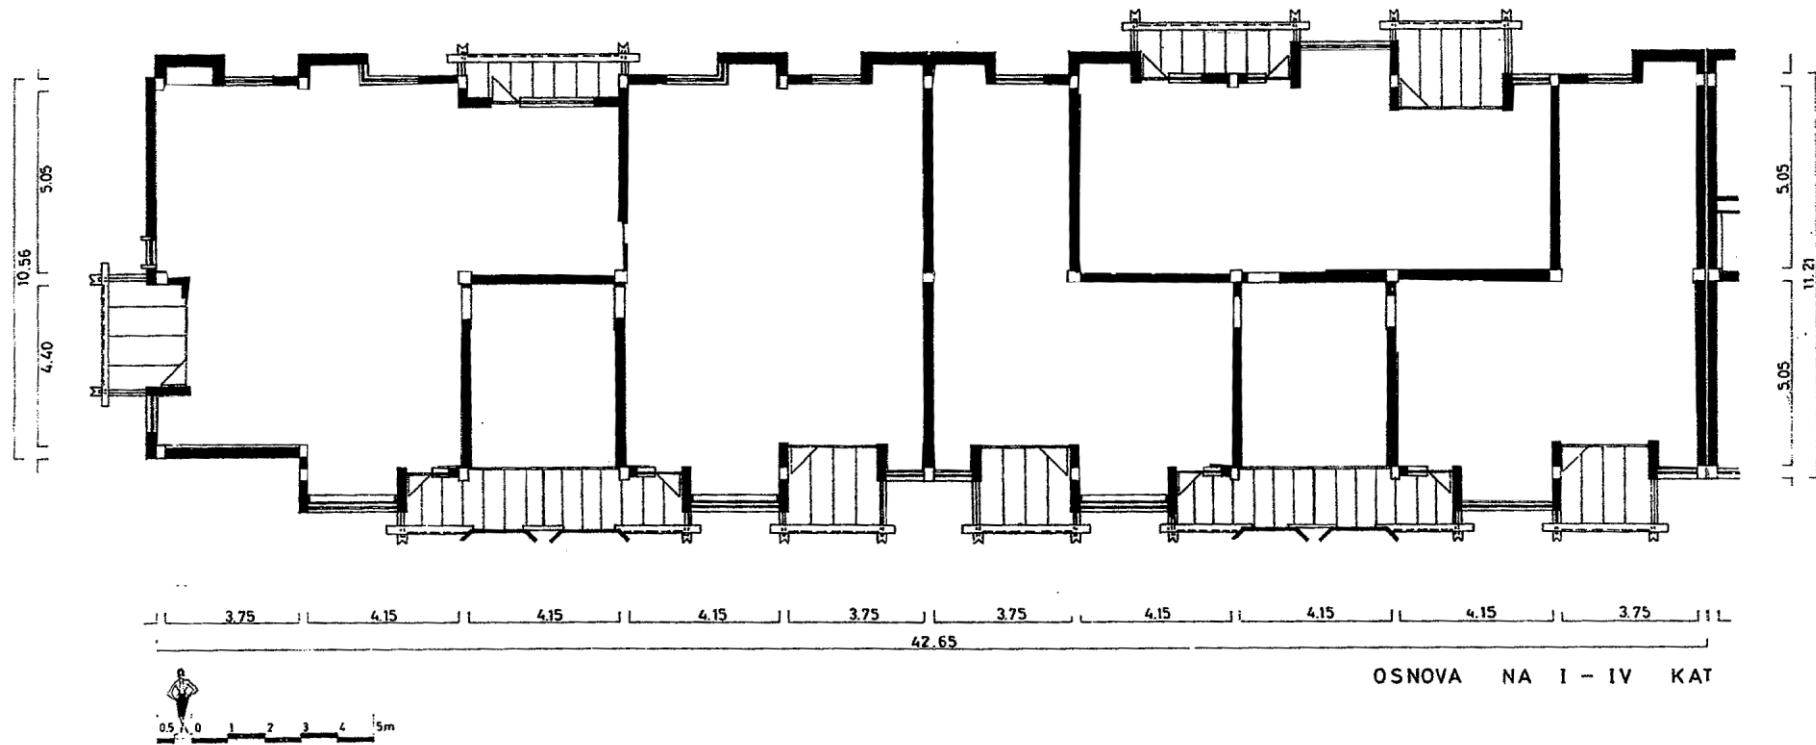

Локација ПАРТИЗАНСКА

Б2 - БЛОК ТИП 2

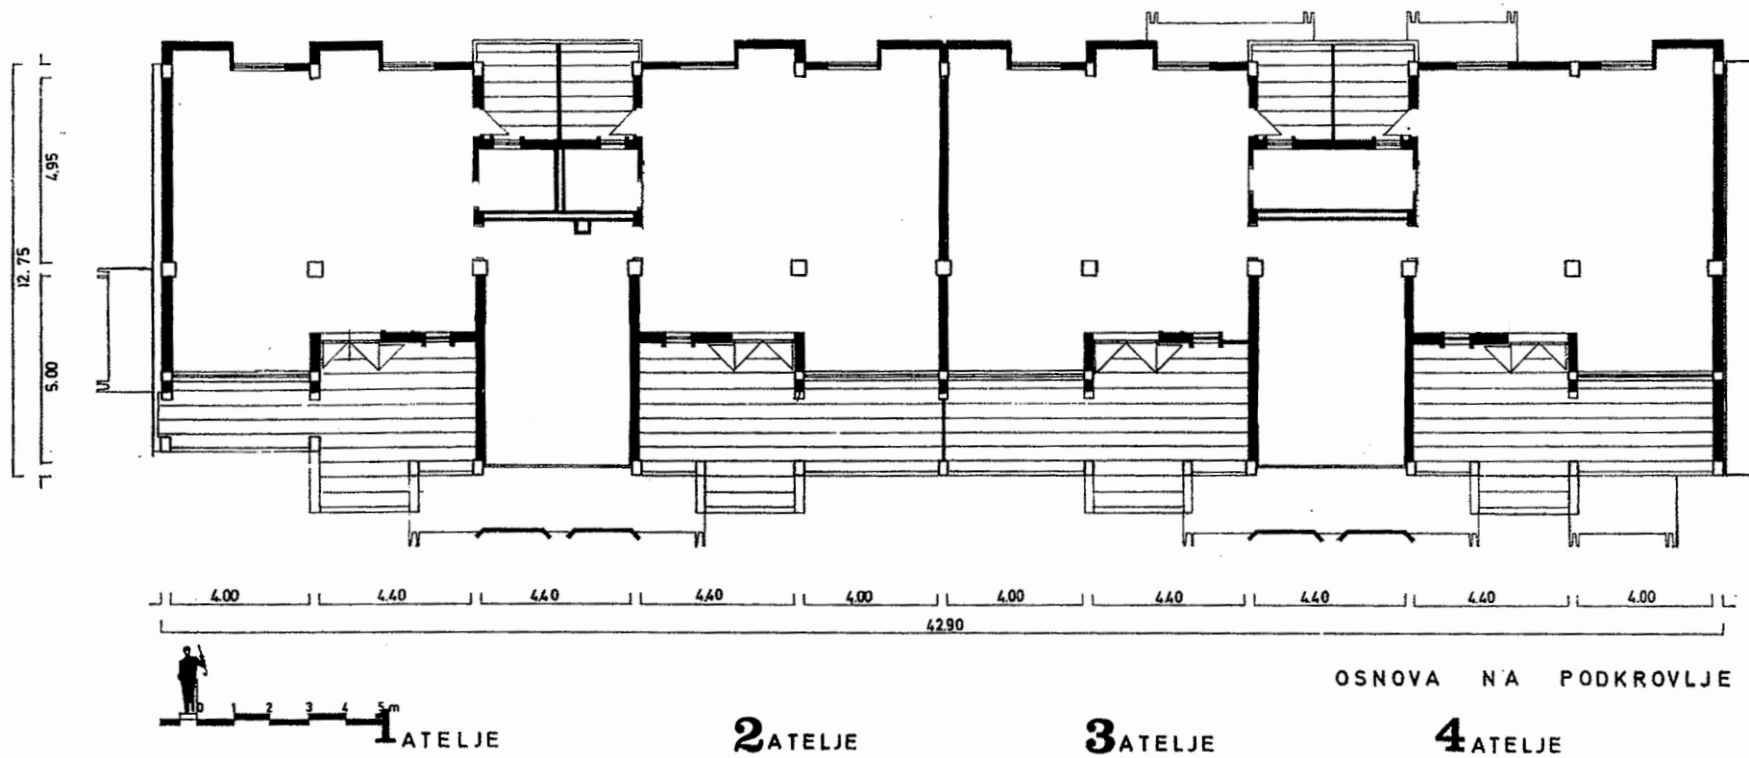

Локација ПАРТИЗАНСКА

Б2 - БЛОК ТИП 2



BOČNA FASADA

PROJEKATSKO BIRO G. P. BETON" SKOPJE
PROJEKTANT arh. T. JANEVSKI kand. ing.

Локација ПАРТИЗАНСКА

Б2 - БЛОК ТИП 2



PREDNA FASADA

PROJEKATSKO BIRO G. P. BETON² SKOPJE
PROJEKTANT arh. T. JANEVSKI kand. ing.