

АРХИТЕКТОНСКО ПРОЕКТИРАЊЕ 1 | Локација 11ти ОКТОМВРИ

Б4 - БЛОК ТИП 4

СТУДЕНТИ:

- 107 Трпеска Катерина
- 108 Фетаху Едон
- 109 Филипова Симона
- 110 Цветкова Клара
- 111 Цинциева Марија
- 112 Чипов Никола
- 113 Џерков Тамара
- 114 Џингов Дамјан
- 115 Шајноска Христина
- 136 Лукароски Филип
- 143 Николоска Наде
- 144 Николовски Дејан
- 145 Пауноски Александар
- 146 Полазаревска Фросина

АРХИТЕКТОНСКО ПРОЕКТИРАЊЕ 1 | Локација 11ти ОКТОМВРИ


NASELBA 11 oktombri

- Б1. - БЛОК ТИП 1
- Б2. - БЛОК ТИП 2
- Б3. - БЛОК ТИП 3
- Б4. - БЛОК ТИП 4
- Б5. - БЛОК ТИП 5



АРХИТЕКТОНСКО ПРОЕКТИРАЊЕ 1 | Локација 11ти ОКТОМВРИ

Б4 - БЛОК ТИП 4

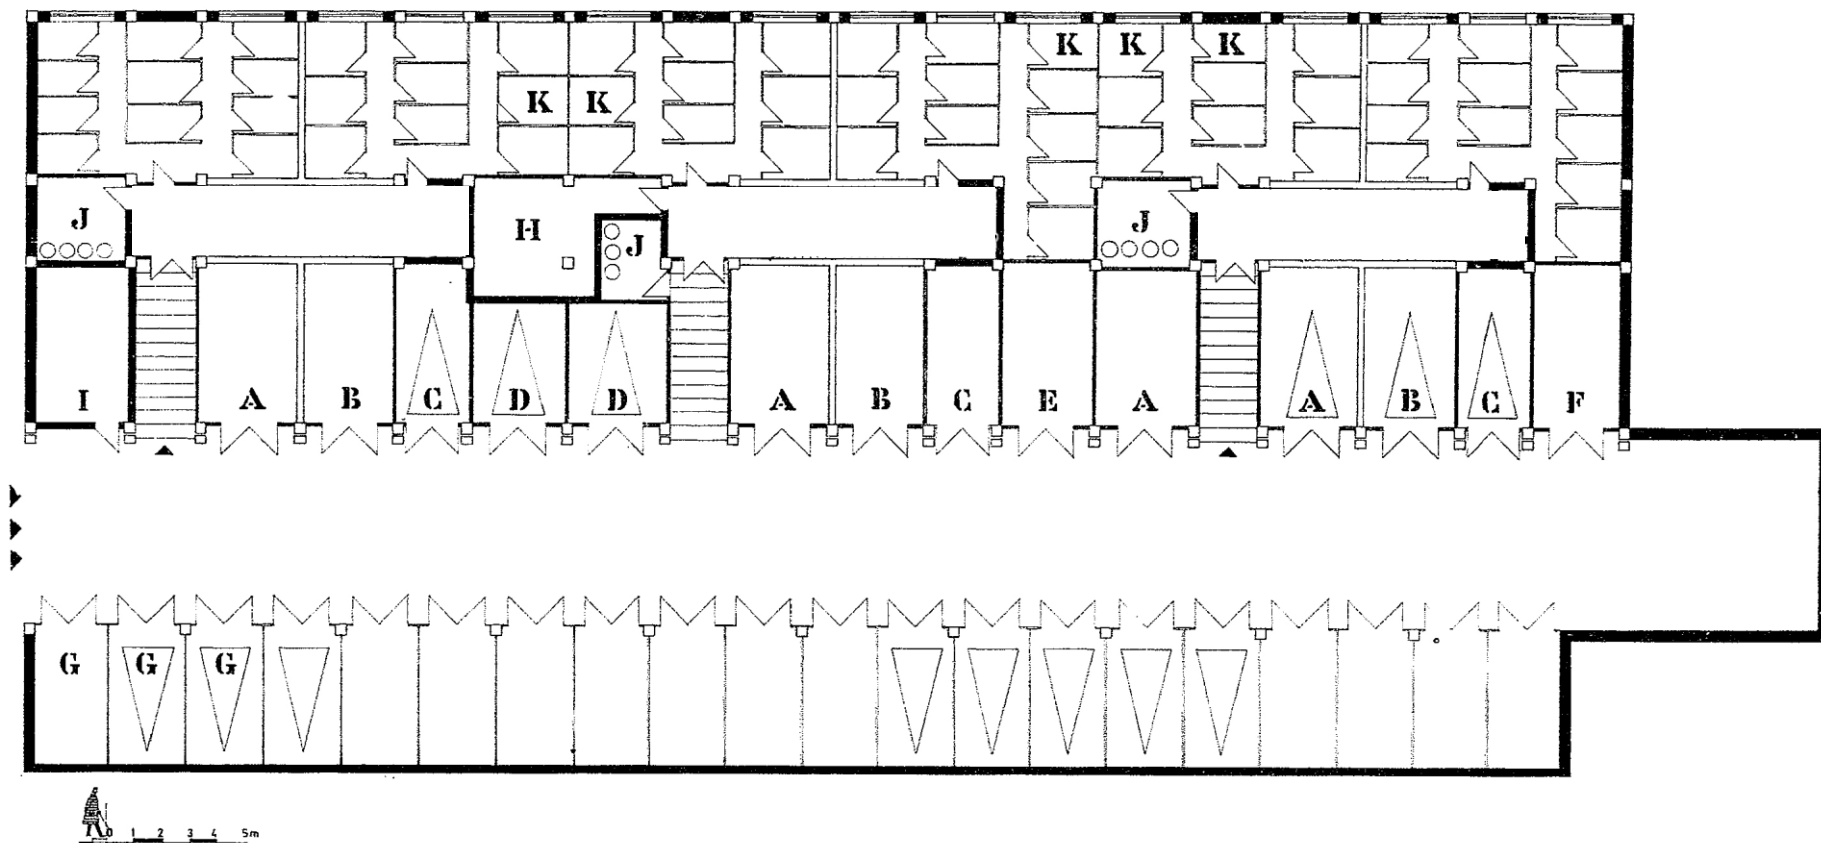


OSNOVA NA PODRUM


A	GARAŽA	-	20.00 m ²	-	4
B	GARAŽA	-	18.80 m ²	-	3
C	GARAŽA	-	15.20 m ²	-	3
D	GARAŽA	-	14.70 m ²	-	2
E	GARAŽA	-	19.60 m ²	-	1
F	GARAŽA	-	17.90 m ²	-	1
G	GARAŽA	-	13.00 m ²	-	20
			VKUPNO GARAŽI		34
H	HIDROFOR				
I	TOPL. POTSTANICA				
J	PROST. ZA ĐUBRE				
K	PODRUMSKI OSTAVI				96

АРХИТЕКТОНСКО ПРОЕКТИРАЊЕ 1 | Локација 11ти ОКТОМВРИ

Б4 - БЛОК ТИП 4

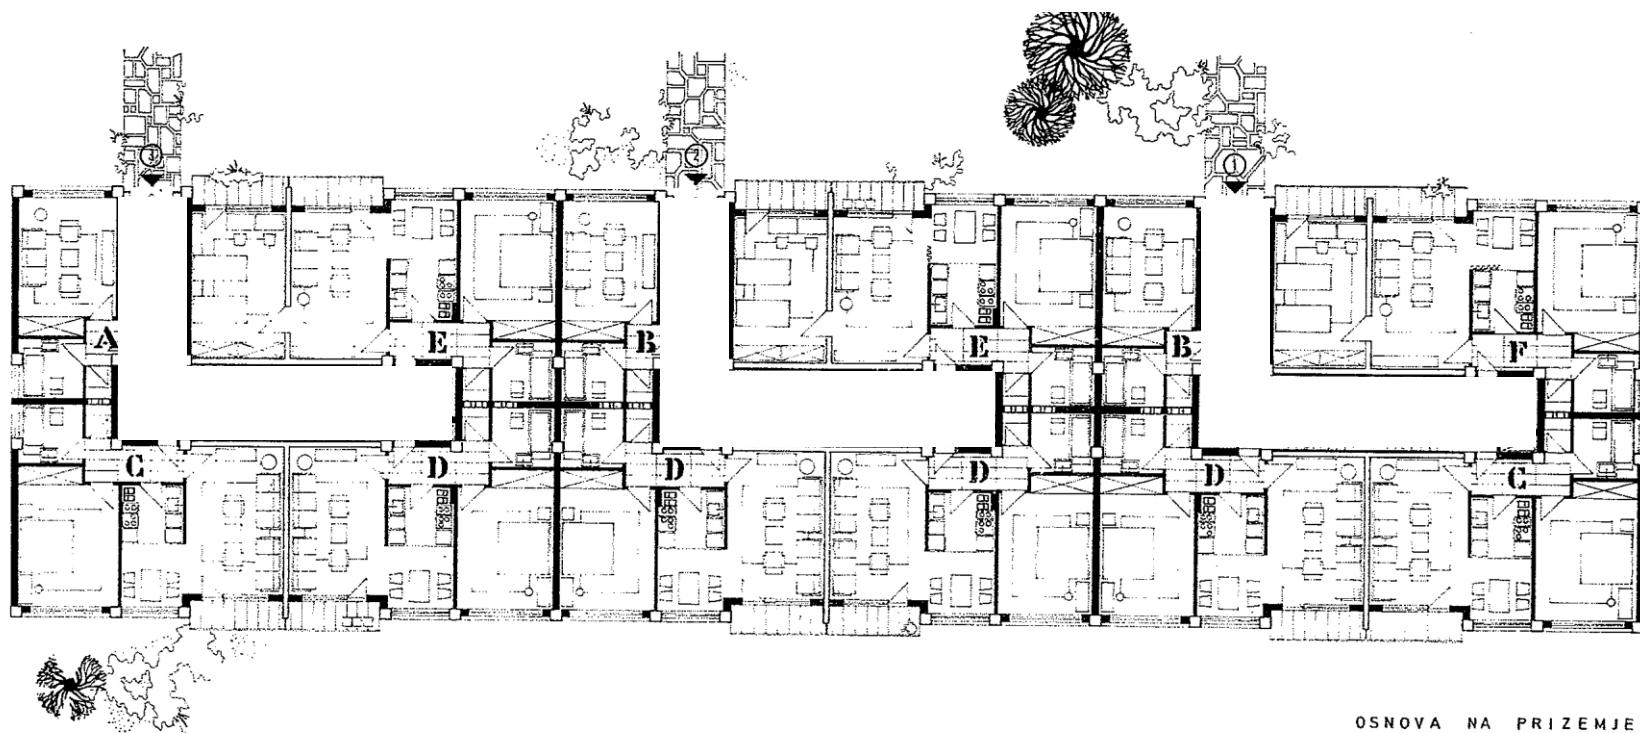

OSNOVA NA PRIZEMJE

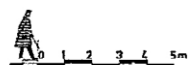

A GARSONJERA

PRETSOBJE	2.06
BANJA	4.84
SPALNA SOBA	16.62
OSTAVA	0.99
Total	24.51 m²

B GARSONJERA

PRETSOBJE	2.06
BANJA	4.73
SPALNA SOBA	16.25
OSTAVA	0.99
Total	23.93 m²

C DVE SOBEN STAN

PRETSOBJE	4.67
BANJA	4.84
SPALNA SOBA	17.13
DNEVNA SOBA	18.29
KUJNA	9.68
OSTAVA	0.99
Total	55.66 m²
BALKON - LODA	3.63

D DVE SOBEN STAN

PRETSOBJE	4.67
BANJA	4.73
SPALNA SOBA	16.12
DNEVNA SOBA	18.24
KUJNA	10.27
OSTAVA	0.99
Total	55.02 m²
BALKON - LODA	3.53

E TRI SOBEN STAN


PRETSOBJE	4.67
BANJA	4.73
SPALNA SOBA	16.12
SPALNA SOBA	17.42
DNEVNA SOBA	18.24
KUJNA	10.27
OSTAVA	0.99
Total	72.44 m²
BALKON - LODA	7.26

F TRI SOBEN STAN



PRETSOBJE	4.67
BANJA	4.84
SPALNA SOBA	17.19
SPALNA SOBA	17.42
DNEVNA SOBA	18.24
KUJNA	9.68
OSTAVA	0.99
Total	73.08 m²
BALKON - LODA	7.26

АРХИТЕКТОНСКО ПРОЕКТИРАЊЕ 1 | Локација 11ти ОКТОМВРИ

Б4 - БЛОК ТИП 4

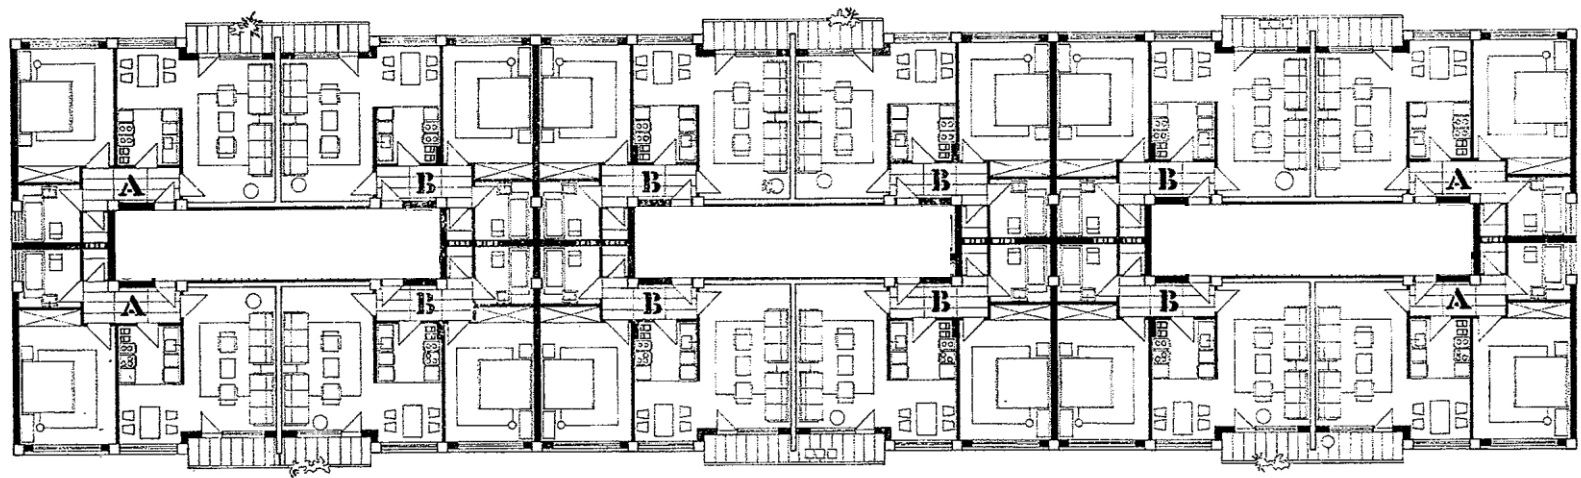


OSNOVA NA I-VII KAT

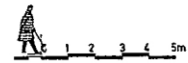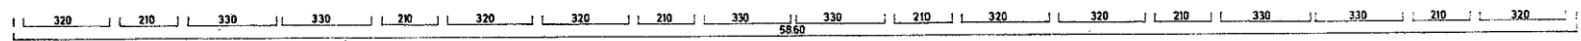

A DVESOBEN STAN		B DVESOBEN STAN	
PRETSOBJE	4.67	PRETSOBJE	4.67
BANJA	4.64	BANJA	4.73
SPALNA SOBA	17.19	SPALNA SOBA	16.19
DNEVNA SOBA	16.29	DNEVNA SOBA	16.24
KUJNA I RUČAVANJE	9.57	KUJNA I RUČAVANJE	10.16
OSTAVA	0.99	OSTAVA	0.99
	55.55m ²		54.91m ²
BALKON LOĐA	3.63	BALKON LOĐA	3.63

АРХИТЕКТОНСКО ПРОЕКТИРАЊЕ 1 | Локација 11ти ОКТОМВРИ

Б4 - БЛОК ТИП 4

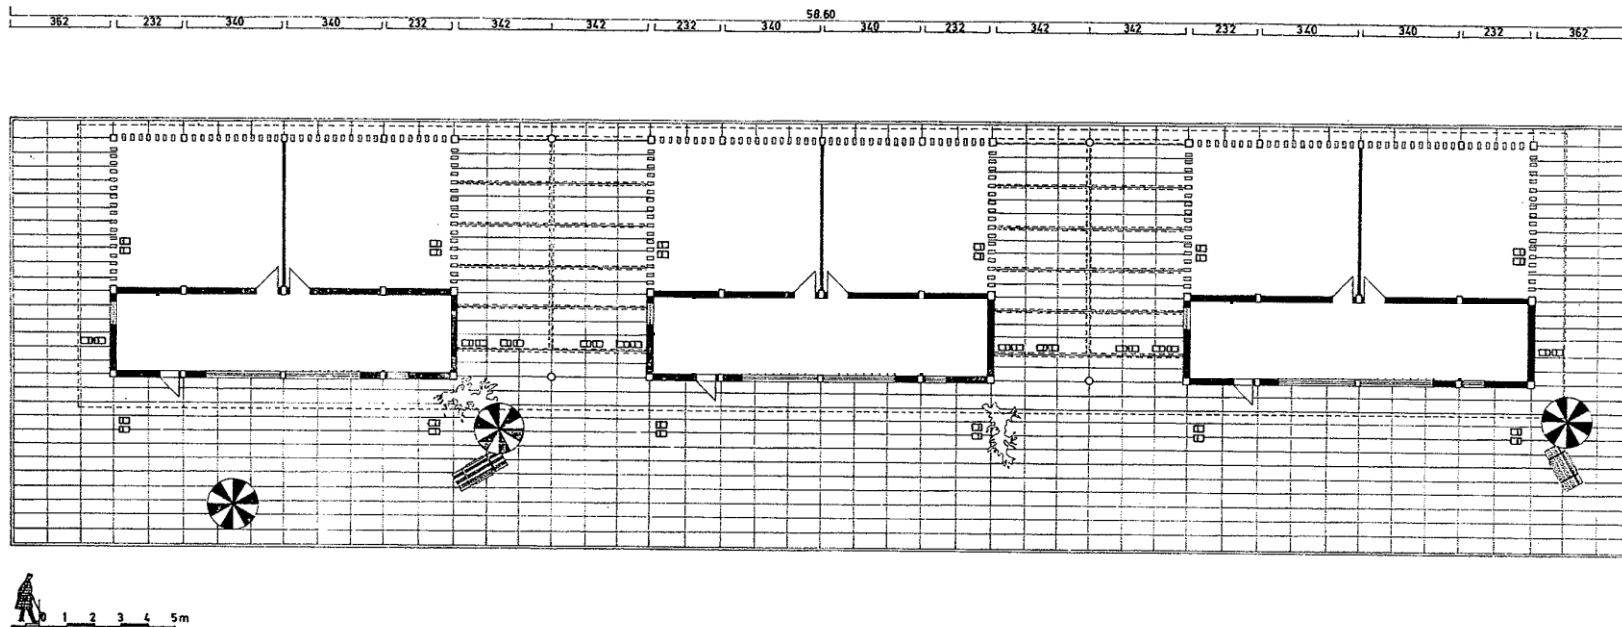

OSNOVA NA POTKROVJE

АРХИТЕКТОНСКО ПРОЕКТИРАЊЕ 1 | Локација 11ти ОКТОМВРИ

Б4 - БЛОК ТИП 4

PROJEKTANT: DIPL. ING. ARH. L.J. MALENKOVA
DIPL. ING. ARH. G. ZLATKOVIĆ
DIPL. ING. ARH. V. KOSEVA



АРХИТЕКТОНСКО ПРОЕКТИРАЊЕ 1 | Локација 11ти ОКТОМВРИ

Б4 - БЛОК ТИП 4

PROJEKTANT: DIPL. ING. ARH. L.J. MALENKOVA
DIPL. ING. ARH. G. ZLATKOVIĆ
DIPL. ING. ARH. V. KOSEVA

