

АРХИТЕКТОНСКО ПРОЕКТИРАЊЕ 1 | Локација 11ти ОКТОМВРИ

Б5 - БЛОК ТИП 5

СТУДЕНТИ:

- 147 Пуреовска Јаворка
- 148 Рамнешова Андријана
- 149 Салих Јасин
- 150 Спасеноска Моника
- 151 Станковиќ Ружица
- 152 Тодоровски Јане
- 153 Токош Барбара
- 154 Трајанова Ангела
- 155 Трајковски Марко
- 156 Трпческа Александра
- 157 Угриновска Жаклина
- 158 Узеири Бејза
- 159 Филевска Марија

АРХИТЕКТОНСКО ПРОЕКТИРАЊЕ 1 | Локација 11ти ОКТОМВРИ

NASELBA 11 oktombri

Б1. - БЛОК ТИП 1

Б2. - БЛОК ТИП 2

Б3. - БЛОК ТИП 3


Б4. - БЛОК ТИП 4

Б5. - БЛОК ТИП 5



АРХИТЕКТОНСКО ПРОЕКТИРАЊЕ 1 | Локација 11ти ОКТОМВРИ

Б5 - БЛОК ТИП 5


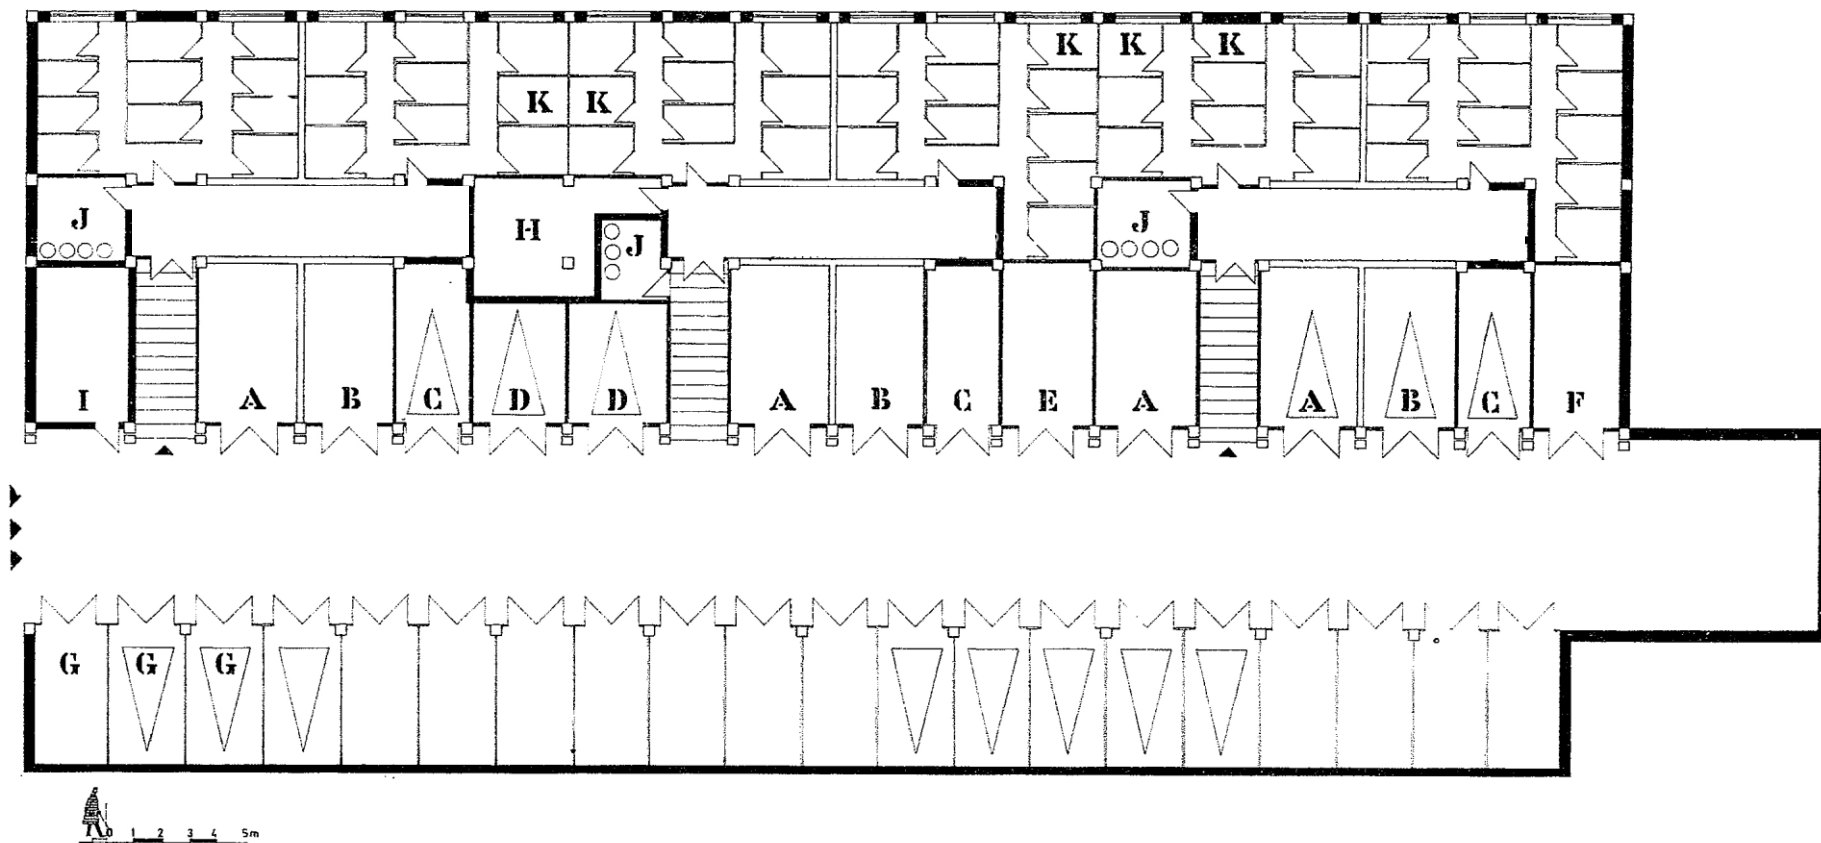


OSNOVA NA PODRUM

A	GARAŽA	-	20.00 m ²	-	4
B	GARAŽA	-	18.80 m ²	-	3
C	GARAŽA	-	15.20 m ²	-	3
D	GARAŽA	-	14.70 m ²	-	2
E	GARAŽA	-	19.60 m ²	-	1
F	GARAŽA	-	17.90 m ²	-	1
G	GARAŽA	-	13.00 m ²	-	20
VKUPNO GARAŽI					34
H	HIDROFOR				
I	TOPL. POTSTANICA				
J	PROST. ZA ĐUBRE				
K	PODRUMSKI OSTAVI				96

АРХИТЕКТОНСКО ПРОЕКТИРАЊЕ 1 | Локација 11ти ОКТОМВРИ


Б5 - БЛОК ТИП 5

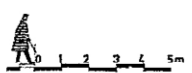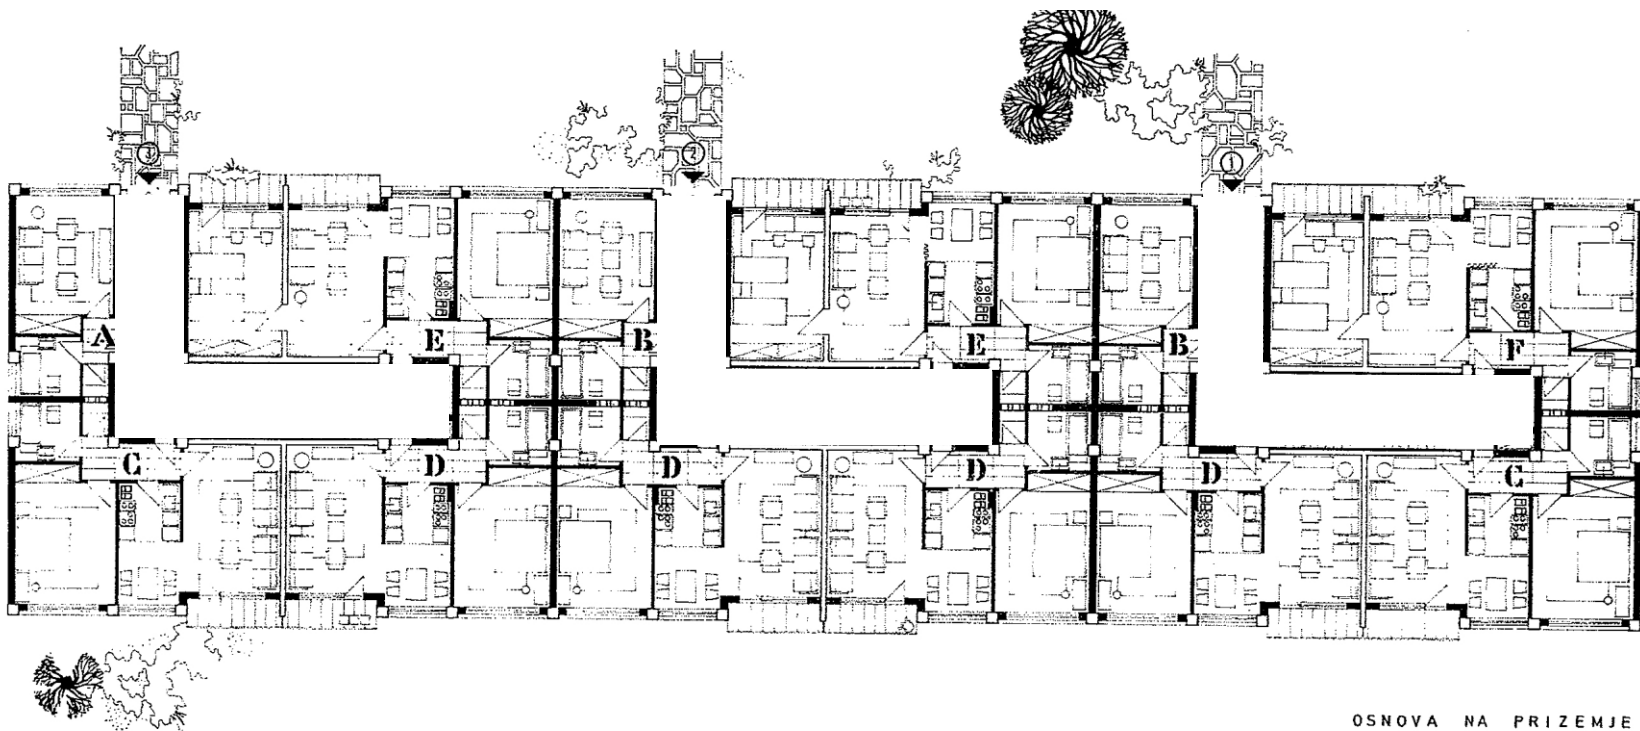



A GARSONJERA		B GARSONJERA		C DVEŠOBEN STAN		D DVEŠOBEN STAN		E TRIŠOBEN STAN		F TRIŠOBEN STAN	
PREŠOBJE	2.06	PREŠOBJE	2.06	PREŠOBJE	4.67	PREŠOBJE	4.67	PREŠOBJE	4.67	PREŠOBJE	4.67
BANJA	4.84	BANJA	4.73	BANJA	4.84	BANJA	4.73	BANJA	4.73	BANJA	4.84
SPALNA SOBA	16.62	SPALNA SOBA	16.25	SPALNA SOBA	17.13	SPALNA SOBA	16.12	SPALNA SOBA	16.12	SPALNA SOBA	17.19
OSTAVA	0.99	OSTAVA	0.99	DNEVNA SOBA	18.29	DNEVNA SOBA	18.24	SPALNA SOBA	17.42	SPALNA SOBA	17.42
				KUJNA	9.68	KUJNA	10.27	DNEVNA SOBA	18.26	DNEVNA SOBA	18.26
				OSTAVA	0.99	OSTAVA	0.99	KUJNA	10.27	KUJNA	9.68
								OSTAVA	0.99	OSTAVA	0.99
					55.66 m ²		55.02 m ²		72.64 m ²		73.08 m ²
				BALKON - LODA	3.63	BALKON - LODA	3.53	BALKON - LODA	7.26	BALKON - LODA	7.26

АРХИТЕКТОНСКО ПРОЕКТИРАЊЕ 1 | Локација 11ти ОКТОМВРИ

Б5 - БЛОК ТИП 5

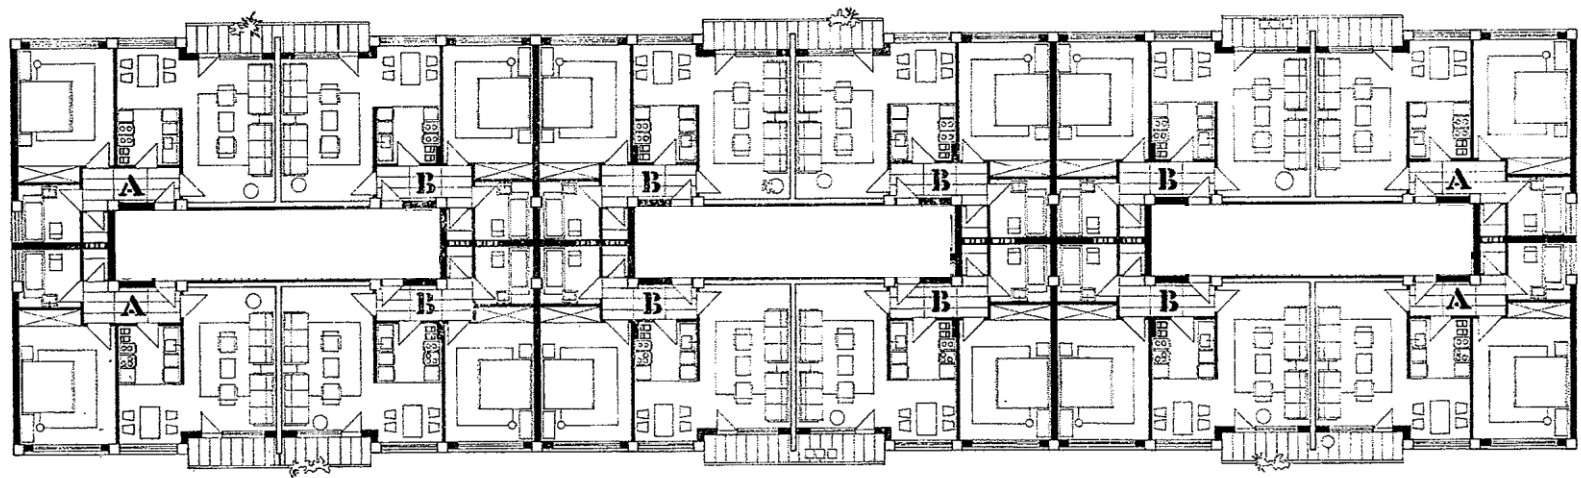


OSNOVA NA I-VII KAT

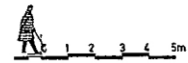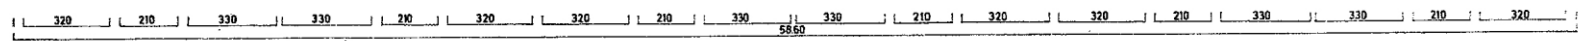

A DVESOBEN STAN		B DVESOBEN STAN	
PRETSOBJE	4.67	PRETSOBJE	4.67
BANJA	4.64	BANJA	4.73
SPALNA SOBA	17.19	SPALNA SOBA	16.19
DNEVNA SOBA	16.29	DNEVNA SOBA	16.24
KUJNA I RUČAVANJE	9.57	KUJNA I RUČAVANJE	10.16
OSTAVA	0.99	OSTAVA	0.99
	55.55m ²		54.91m ²
BALKON LOBA	3.63	BALKON LOBA	3.63

АРХИТЕКТОНСКО ПРОЕКТИРАЊЕ 1 | Локација 11ти ОКТОМВРИ

Б5 - БЛОК ТИП 5

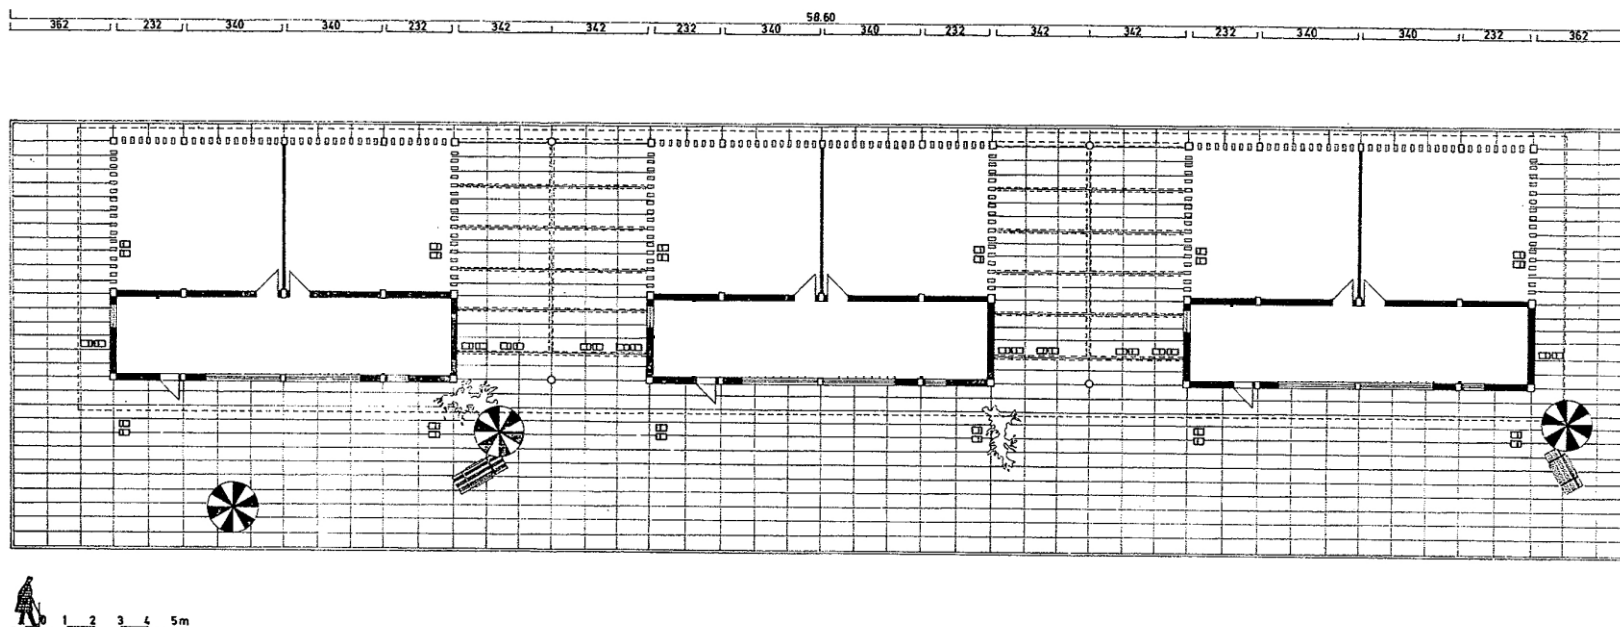

OSNOVA NA POTKROVJE

АРХИТЕКТОНСКО ПРОЕКТИРАЊЕ 1 | Локација 11ти ОКТОМВРИ

Б5 - БЛОК ТИП 5

PROJEKTANT: DIPL. ING. ARH. L.J. MALENKOVA
DIPL. ING. ARH. G. ZLATKOVIĆ
DIPL. ING. ARH. V. KOSEVA



АРХИТЕКТОНСКО ПРОЕКТИРАЊЕ 1 | Локација 11ти ОКТОМВРИ

Б5 - БЛОК ТИП 5

PROJEKTANT: DIPL. ING. ARH. L.J. MALENKOVA
DIPL. ING. ARH. G. ZLATKOVIĆ
DIPL. ING. ARH. V. KOSEVA

