

АРХИТЕКТОНСКО ПРОЕКТИРАЊЕ 1

ПРОСТОР И ТЕЛО

ВЕЖБА бр.7 > СНИМКА НА СТАН

учење на графичките презентации во архитектонскиот проект: план (*основа*)

> снимка на сопствениот дом и претставување преку план

термини за изработка: 25.2.-11. 3.2026 (консултации: 4.3.2026)

се изработува на бела хартија, во молив

вежба бр.7 се предава на терминот за вежби 11.3.2026


АРХИТЕКТОНСКО ПРОЕКТИРАЊЕ 1

ПРОСТОР И ТЕЛО

>

> Снимка (план-основа) на сопственото живеалиште

- Снимање на постоечка состојба на станот: мерење и согледување на терен
- Најпрво се изработува (слободорачна) скица во која се забележуваат мерките
- Измерените величини се заокружуваат на 10(5) cm.
- Основата/ите на станот се претставува/ат во размер 1:50
- При исцртување на основата треба да се запази генерален однос (паралелност/прав агол)
- Сидовите може да се прикажат со дебелина 10/20/30 cm.
- Отворите се претставуваат преку изучените ознаки (за соодветниот размер и техника на цртање)
- Котите ги дефинираат внатрешните големини на просториите (ширина/должина)

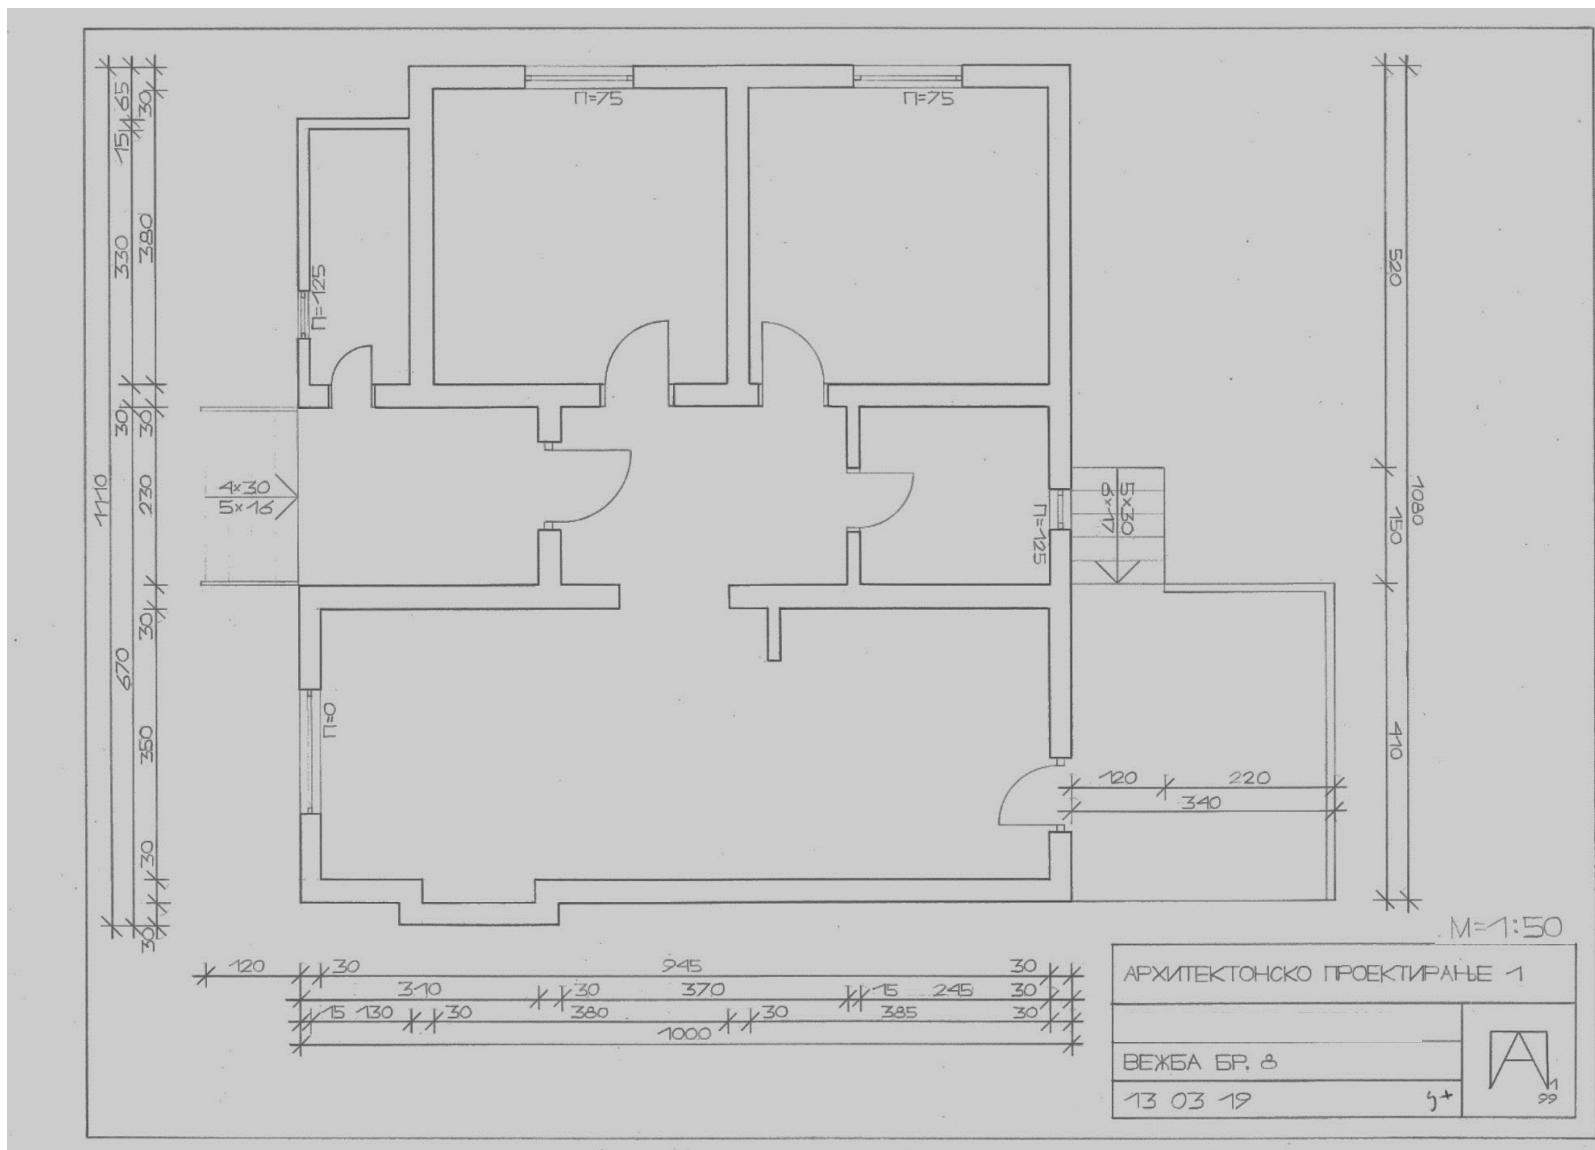

в.7. снимка на мојот стан (пример на студентски труд)