

УРБАНИСТИЧКО ПЛАНИРАЊЕ 2

зимски семестар 2025-26

Вежба 3. ПАРКИРАЊЕ

На површина на парцела со димензии 45/64 м, до која се пристапува преку станбена улица долж покусата страна на локацијата. Станбената улица има двонасочен сообраќај и профил од 12м со 2х3м тротоар и коловоз од 6м. Проектирајте максимален број паркинг места на:

1.

Паркинг простор со паркирање под 90° со единствен влез и излез во паркиралиштето

64

45

1.

Паркинг простор со паркирање под 90^0 со единствен влез и излез во паркиралиштето



3

6




3

64

45

1.

Паркинг простор со паркирање под 90^0 со единствен влез и излез во паркиралиштето

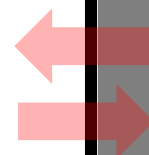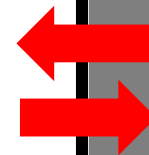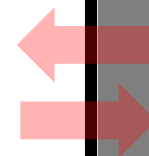

3

6


3



БРОЈ НА ПАРКИНГ МЕСТА : 111

ПРОСЕЧНА ПОВРШИНА /
ПАРКИНГ ПРОСТОР : 27,67м2

М=1:250 0 5 1

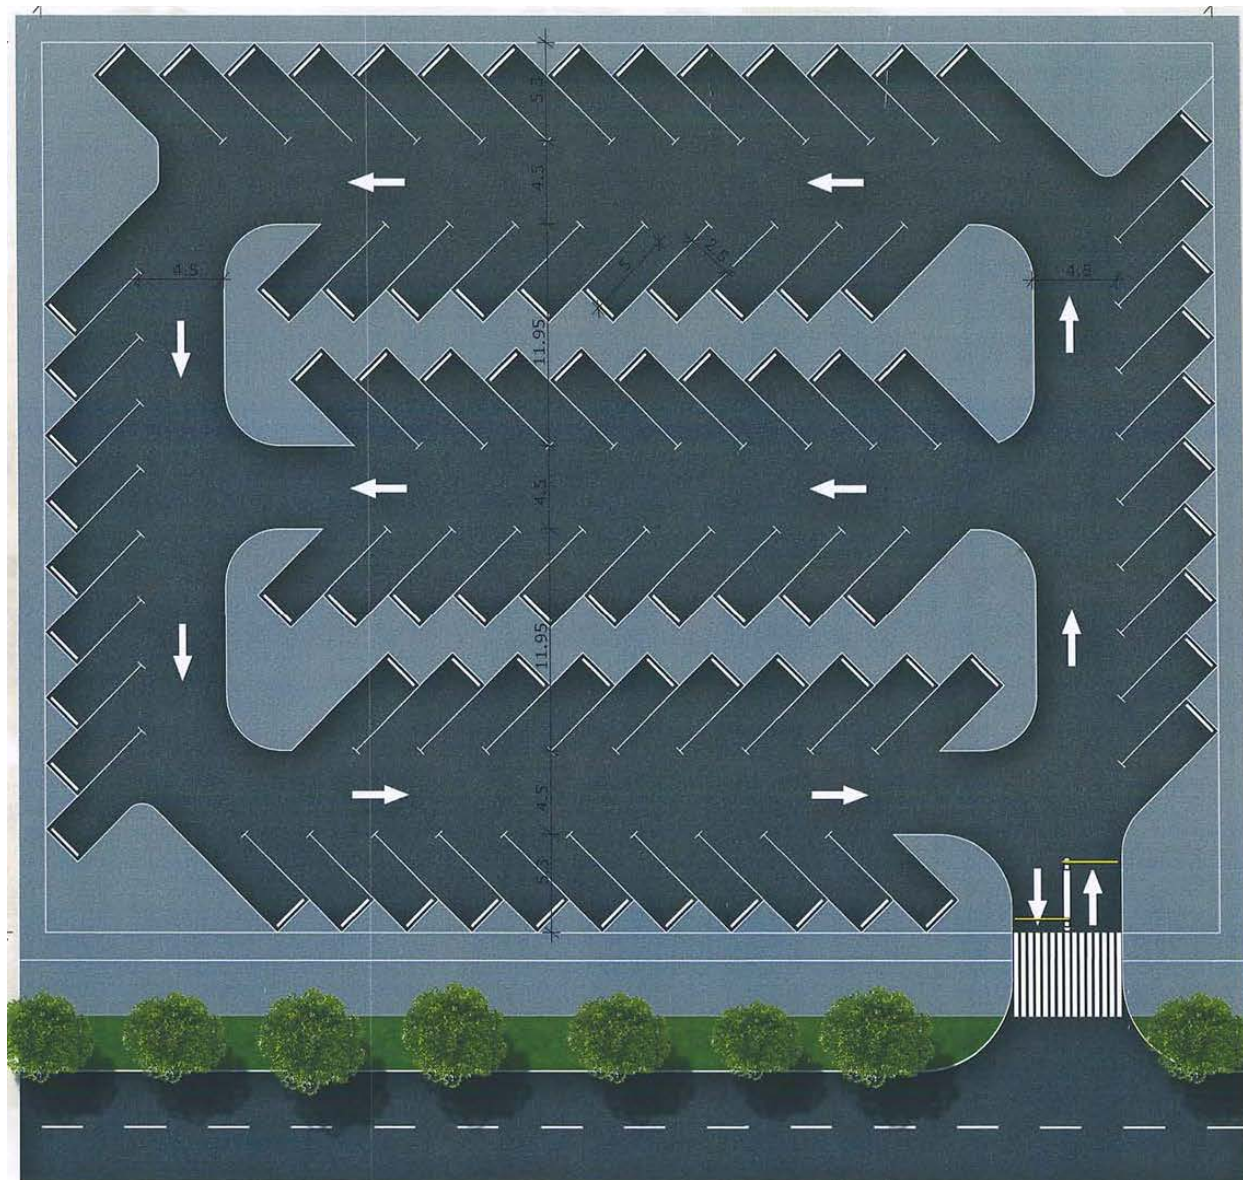

БРОЈ НА ПАРКИНГ МЕСТА : 84

ПРОСЕЧНА ПОВРШИНА /
ПАРКИНГ ПРОСТОР : 36.57м²

M=1:250 0 5 1

УРБАНИСТИЧКО ПЛАНИРАЊЕ 2

зимски семестар 2025-26

Вежба 3. ПАРКИРАЊЕ

На површина на парцела со димензии 36/64м, до која се пристапува преку единствен влез од станбена улица долж подолжната страна на локацијата. Станбената улица има двонасочен сообраќај и профил од 12м со 2х3м тротоар и коловоз од 6м.

Проектирајте максимален број паркинг места на:

2.

Етажна гаража со едно подземно ниво до кое се пристапува со откриена или покриена двонасочна рампа. Рампата се наоѓа на пократкиот раб на Парцелата и до неа се пристапува директно од улицата.

Во површината на парцелата (36/64м) да се предвиди простор за две скалишни јадра. Половина од површината на парцелата (на котата на теренот) да се користи за паркирање под 90°. Другата половина треба хортикултурно да се уреди како парковски јавен простор во кој треба да се прикажат позициите на скалишните јадра и пешачкото движење кое треба да биде континуирано.

Во подземното ниво да се прикажат позициите на столбовите и паркинг просторите.

Градежната линија на подземната гаража се поклопува со границата на градежната парцела (36/64м), а рампата е позиционирана надвор од оваа површина.

Котата на подземното ниво за паркирање е на -2.8м

Да се прикажат основите на приземје кота 0.00 и подземно ниво кота -2.8м

36


2.**Етажна гаража ($\frac{1}{2}$ надземно + подземно ниво)**

Позиција на рампа

3

6


3

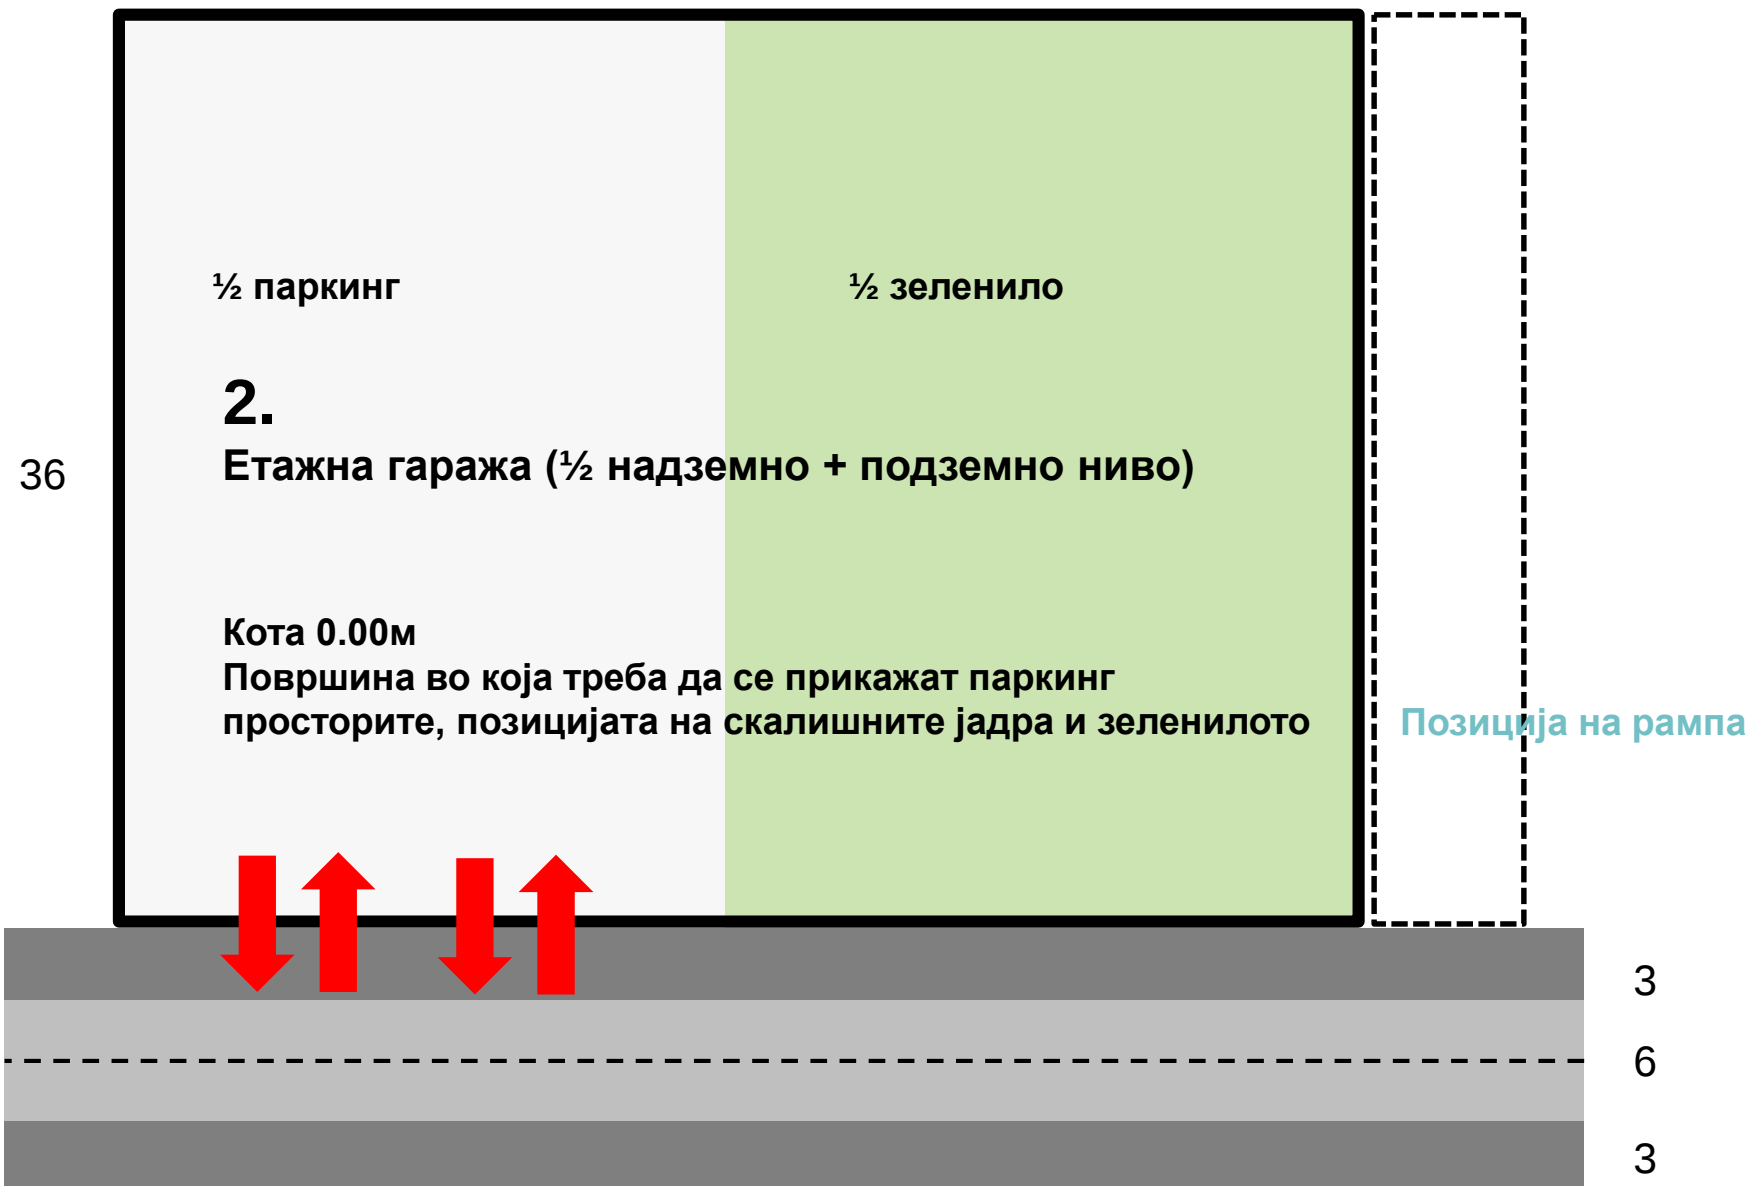

36

2.**Етажна гаража ($\frac{1}{2}$ надземно + подземно ниво)****Кота -2.80м****Површина во која треба да се прикажат паркинг просторите и позицијата на столбовите и скалишните јадра**


Позиција на рампа

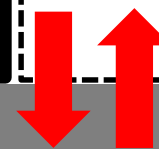

3

6


3

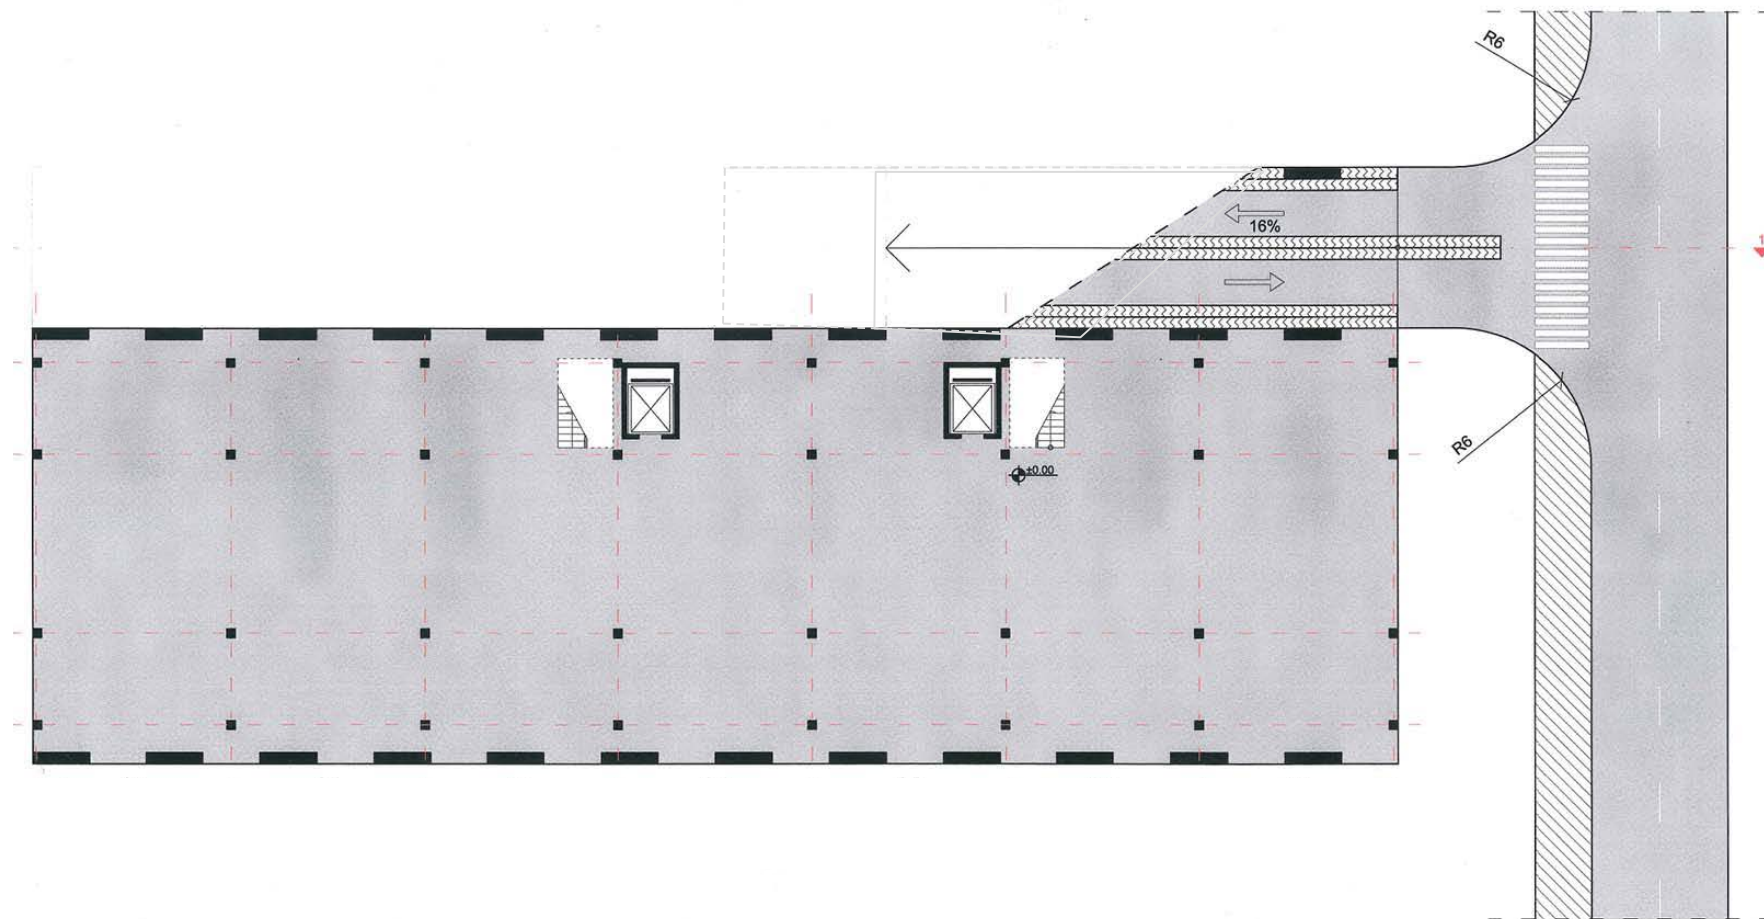


пресек 1-1

ЛЕГЕНДА:


- РАМПА
- МЕГУКАТНА КОНСТРУКЦИЈА
- БЕТОНСКО ПЛАТНО

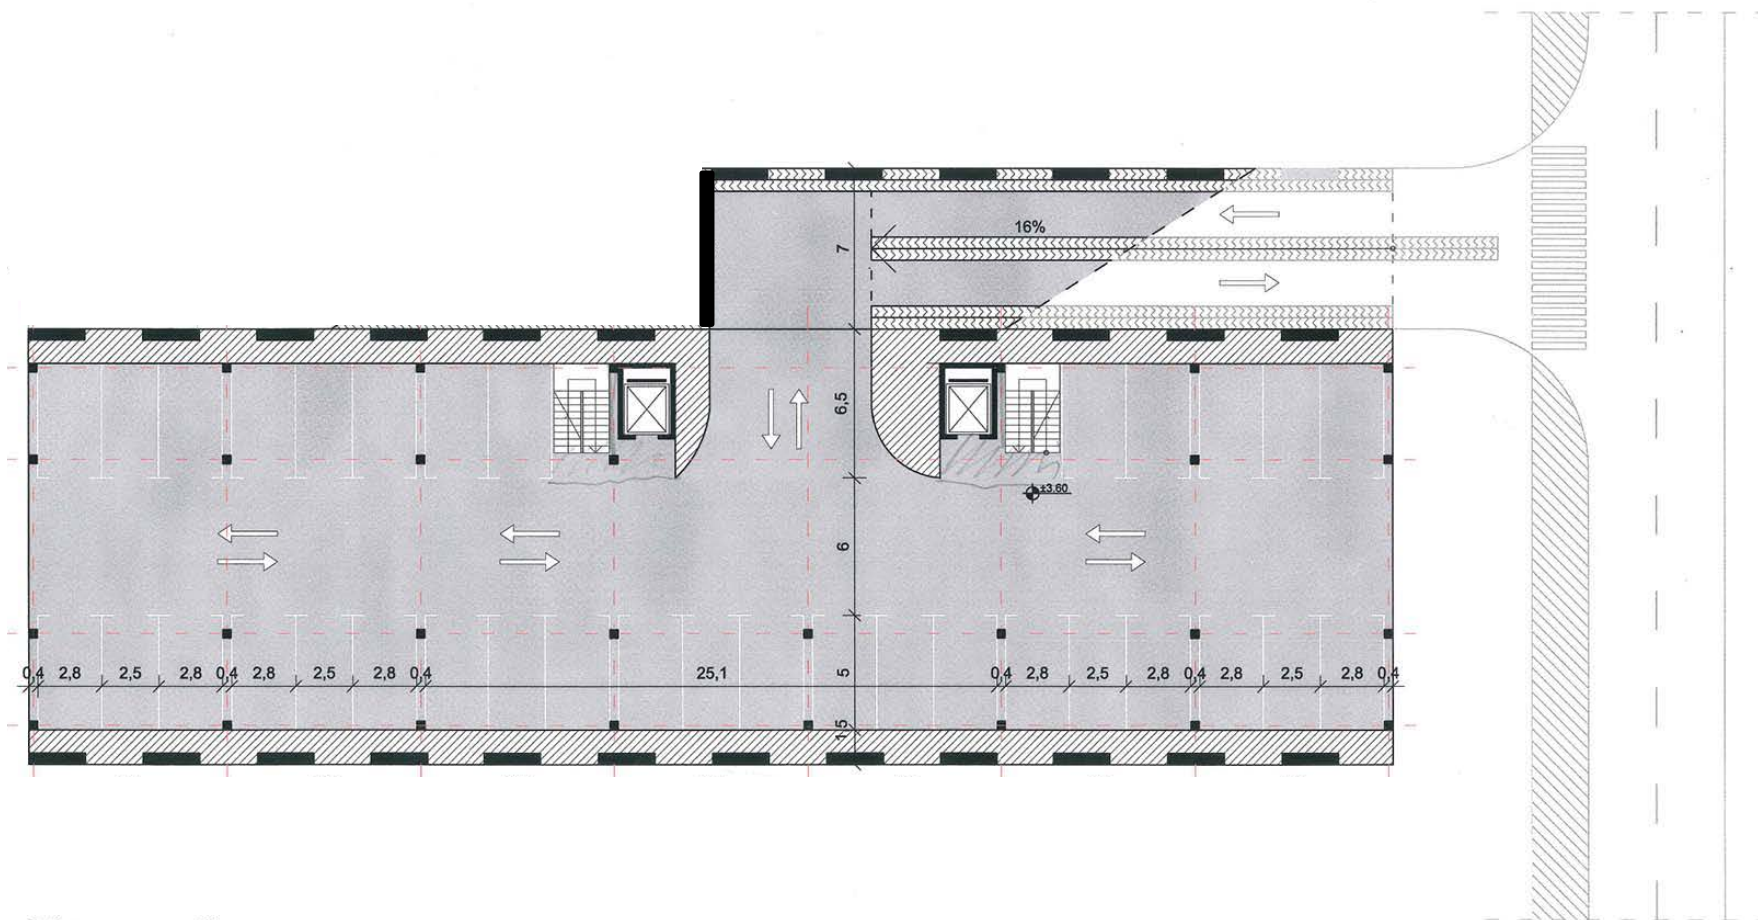

Број на паркинг места: 34
Бруто површина: 45,8

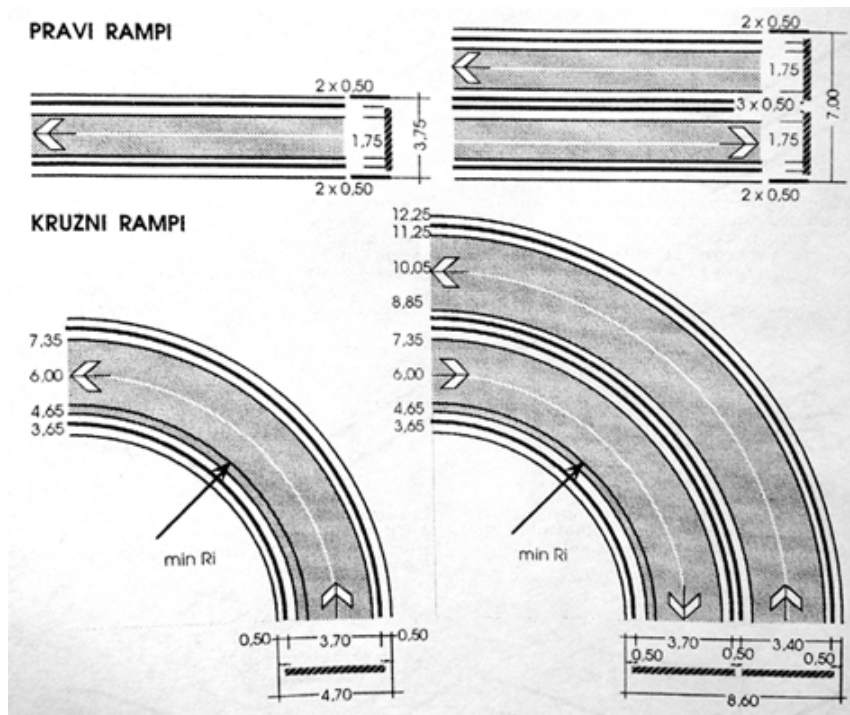

Димензии и видови на рампи

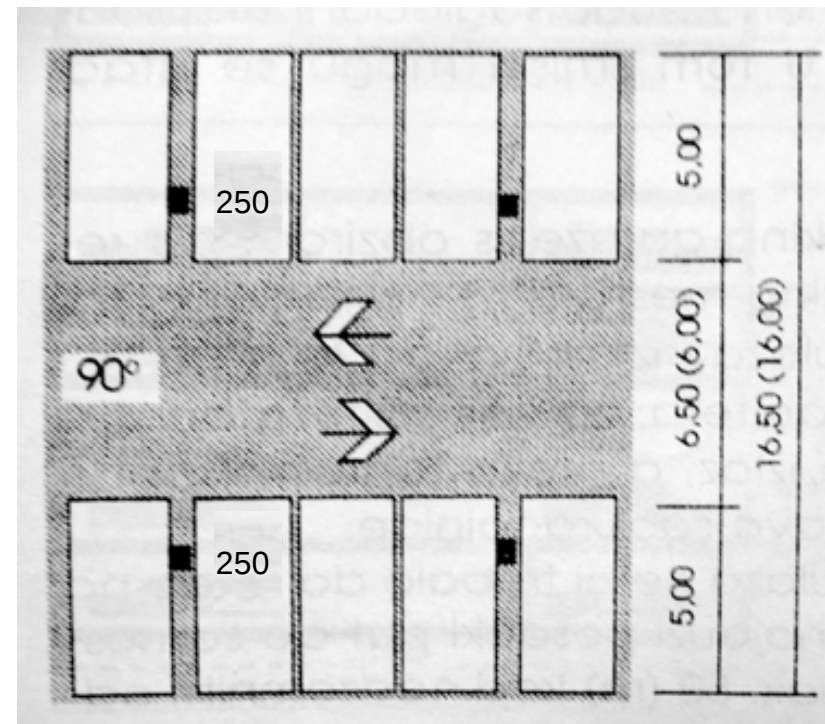

Организација на паркинг простори
(позиција на столбови и приоди од п.п.)

УРБАНИСТИЧКО ПЛАНИРАЊЕ 2

зимски семестар 2025-26

Вежба 3.

ПАРКИРАЊЕ

Сите графички прилози соодветно да се котираат и да се означат нагибот на рампите.

За двете задачи да се наведе вкупниот број на паркинг места и просечната планирана површина (м²) за паркинг место.

* Да се видат дополнителните информации за вежба 3 на веб страната на АФ (во делот на предметот УП2)

Вежбата се работи во размер $M = 1:200$ (или $1:250$) на А3 формат или на проширен А3 формат (29.7/42++)

ТЕРМИН ВО КОЛОКВИУМСКА НЕДЕЛА
ЗАДАВАЊЕ НА СЕМИНАРСКА ЗАДАЧА

**ПОЧЕТОК на средбата ќе биде согласно зададениот
распоред на терминот за Урбанистичко планирање во
Аудиториум 115 на АФ**

**ЗАДАЧА 1 И 2 СЕ ПРЕДАВААТ истиот ден
во училна 215 по терминот на задавање
на семинарската задача**