




C

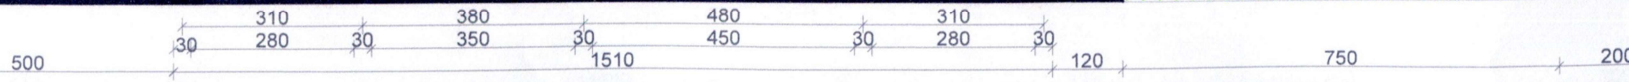


J

C

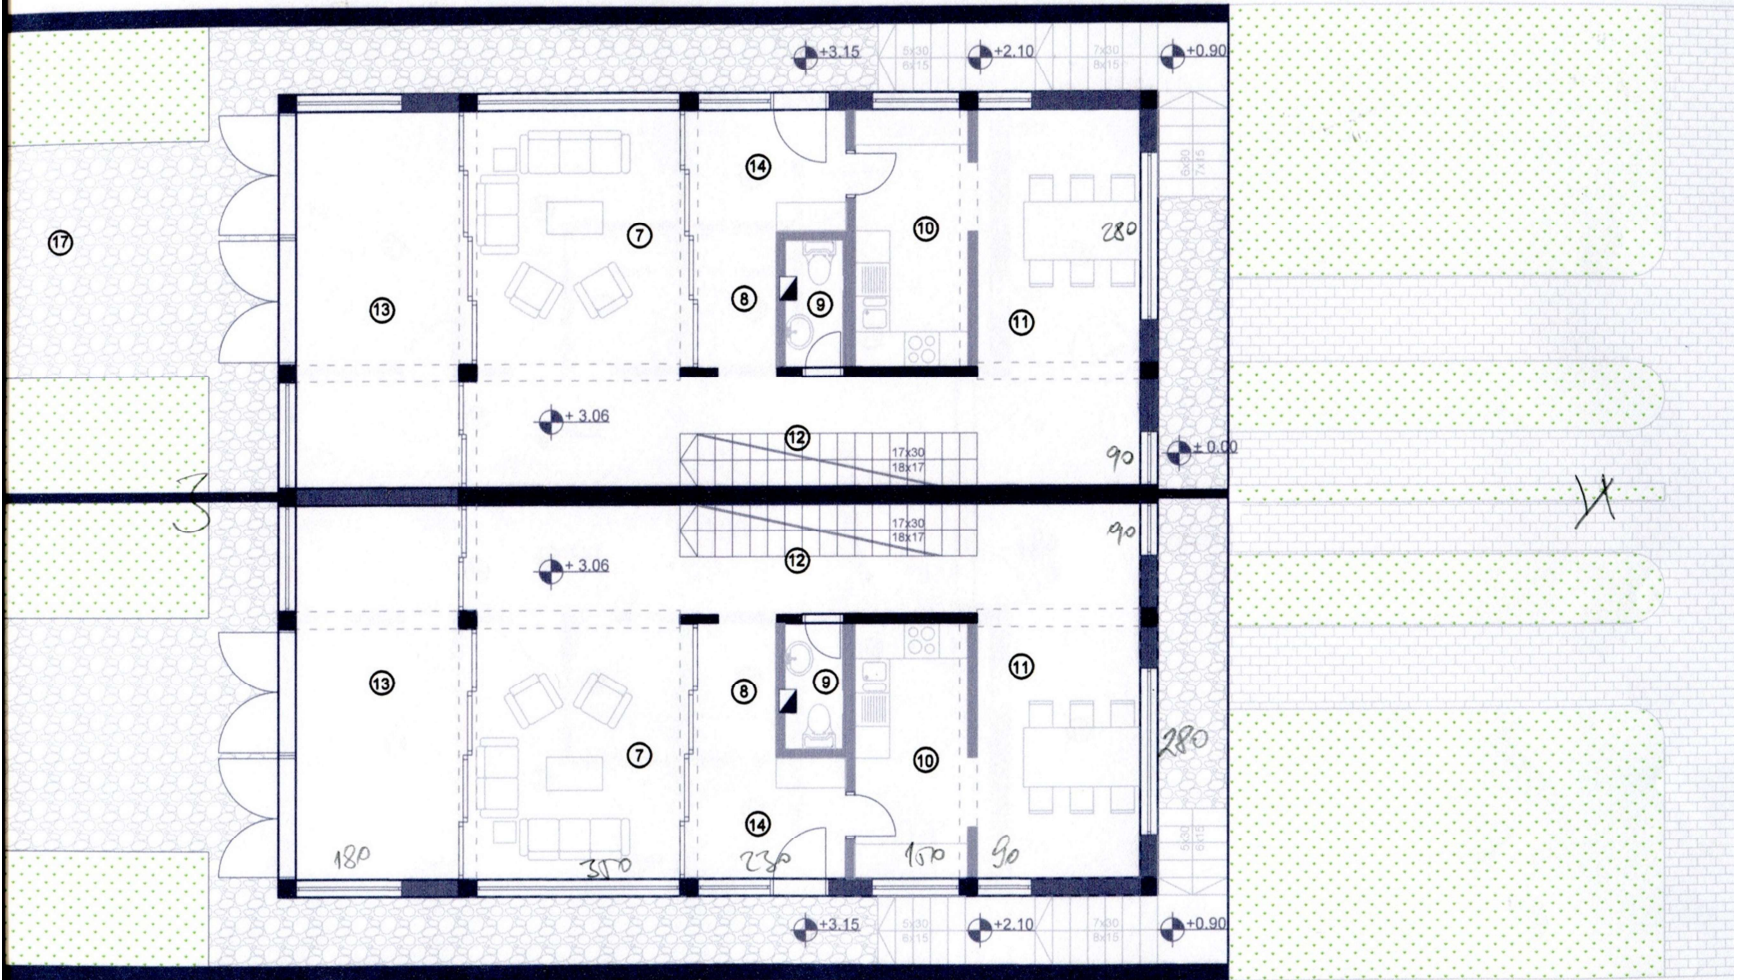

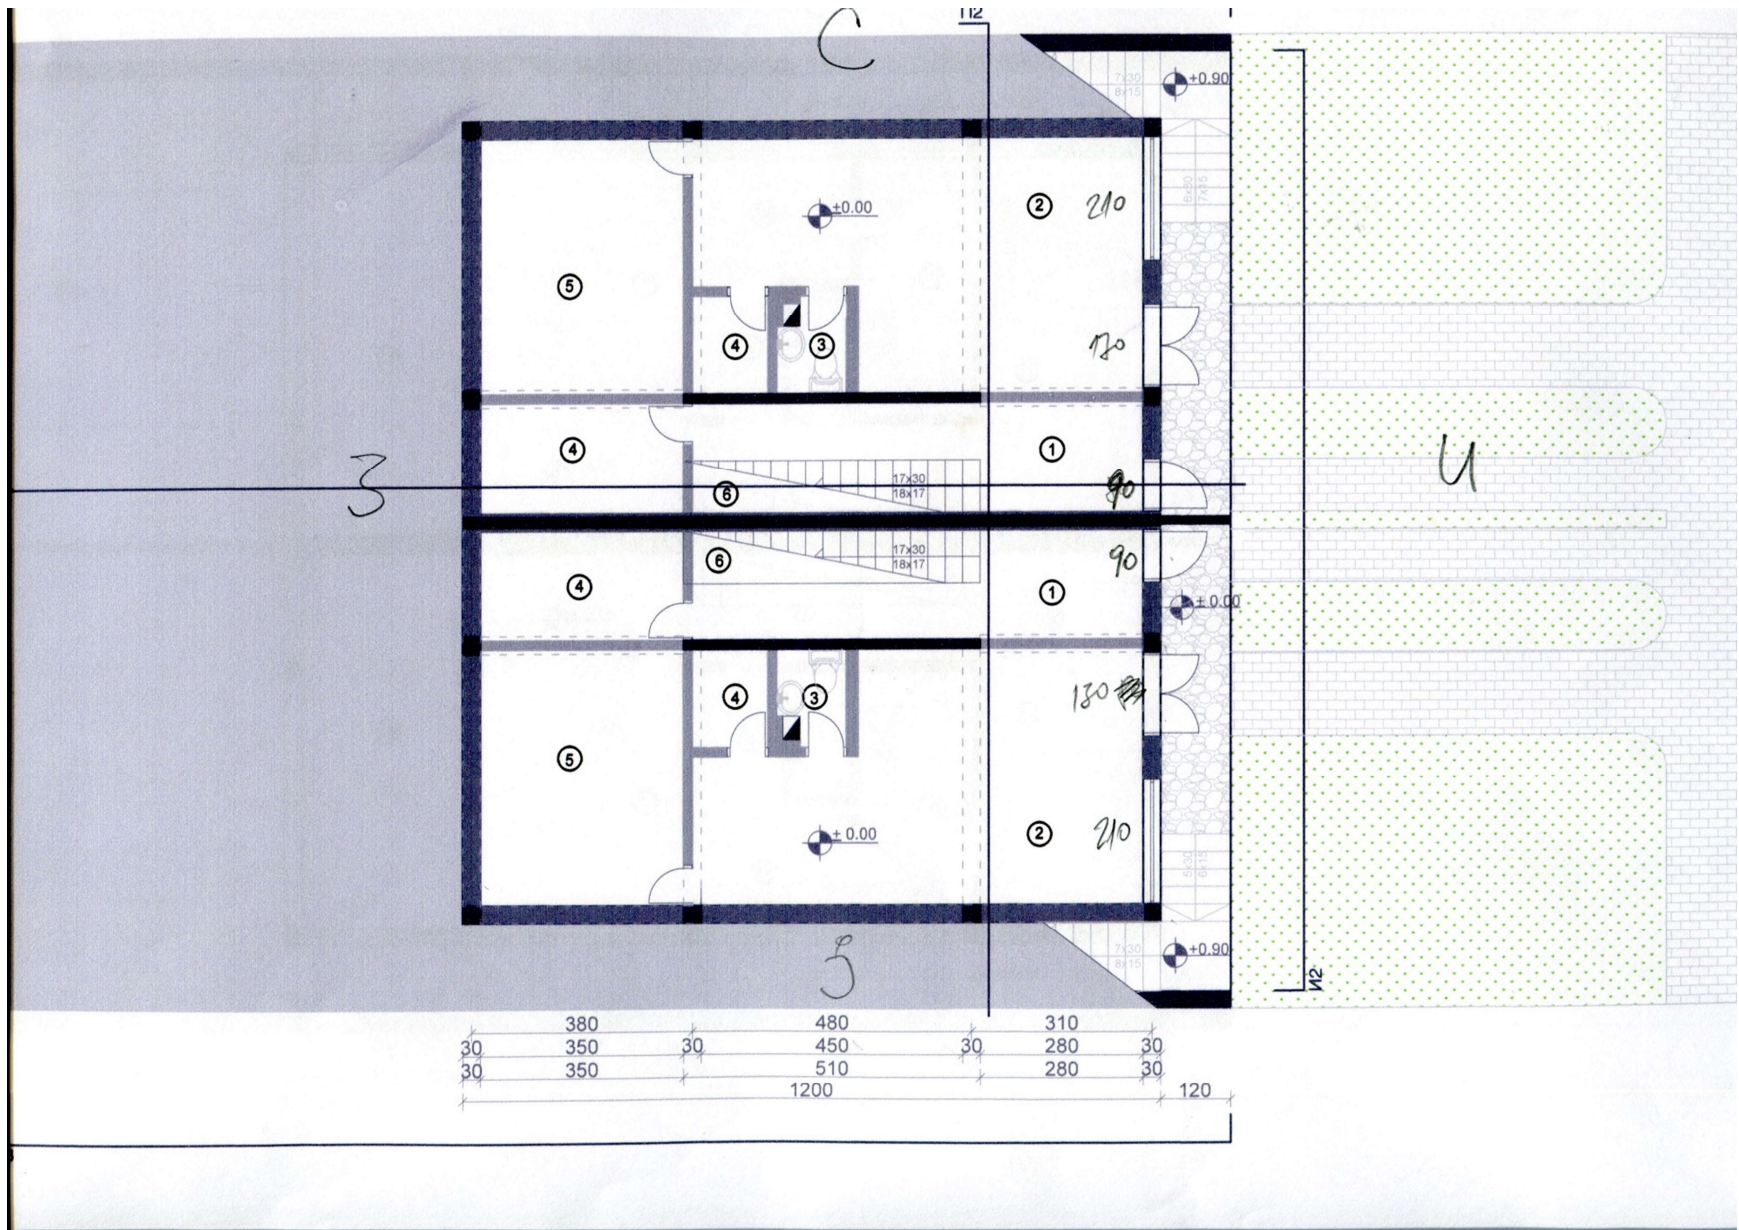


ПРЕСЕК 1

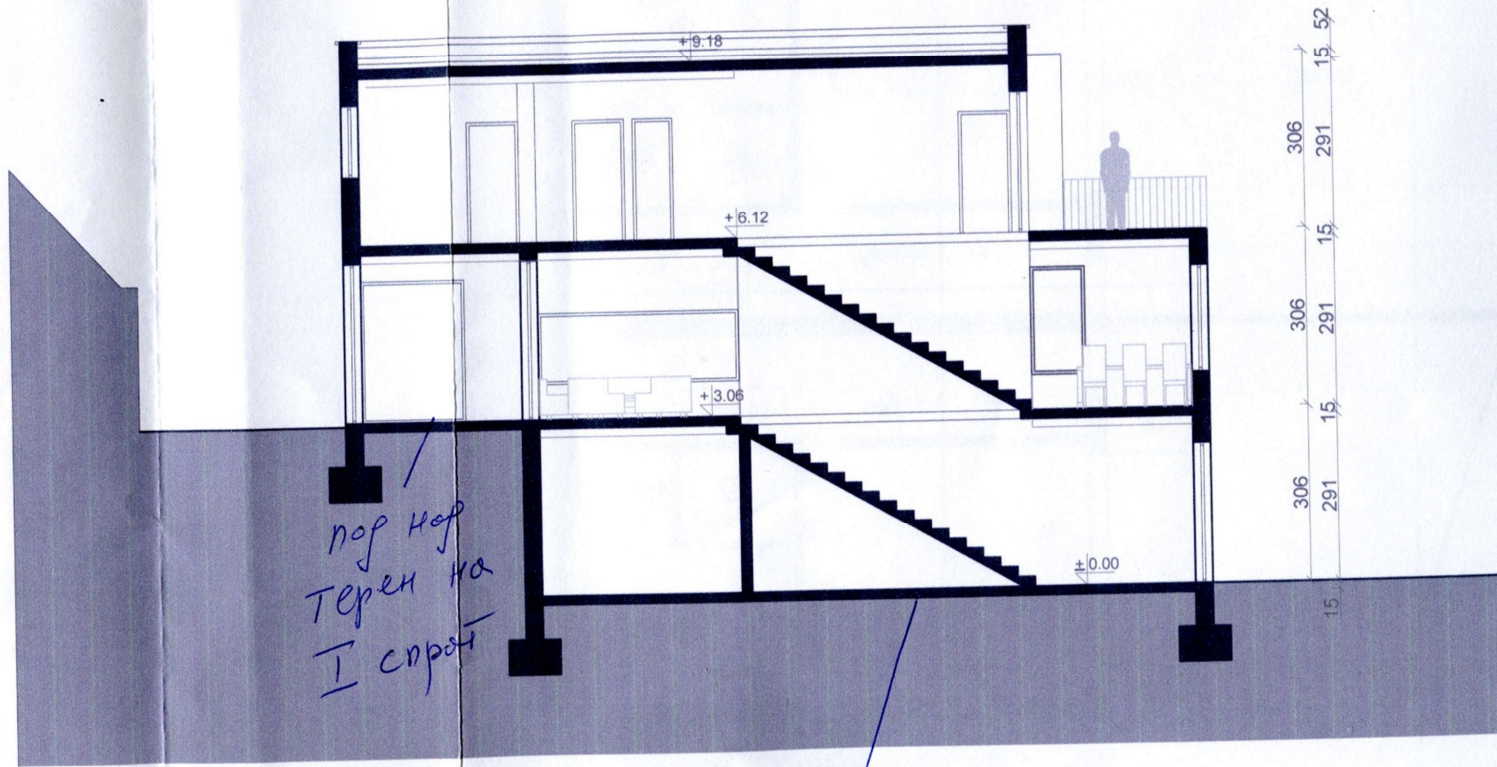

пог на терен на  
I спрат

пог на терен  
на приземје

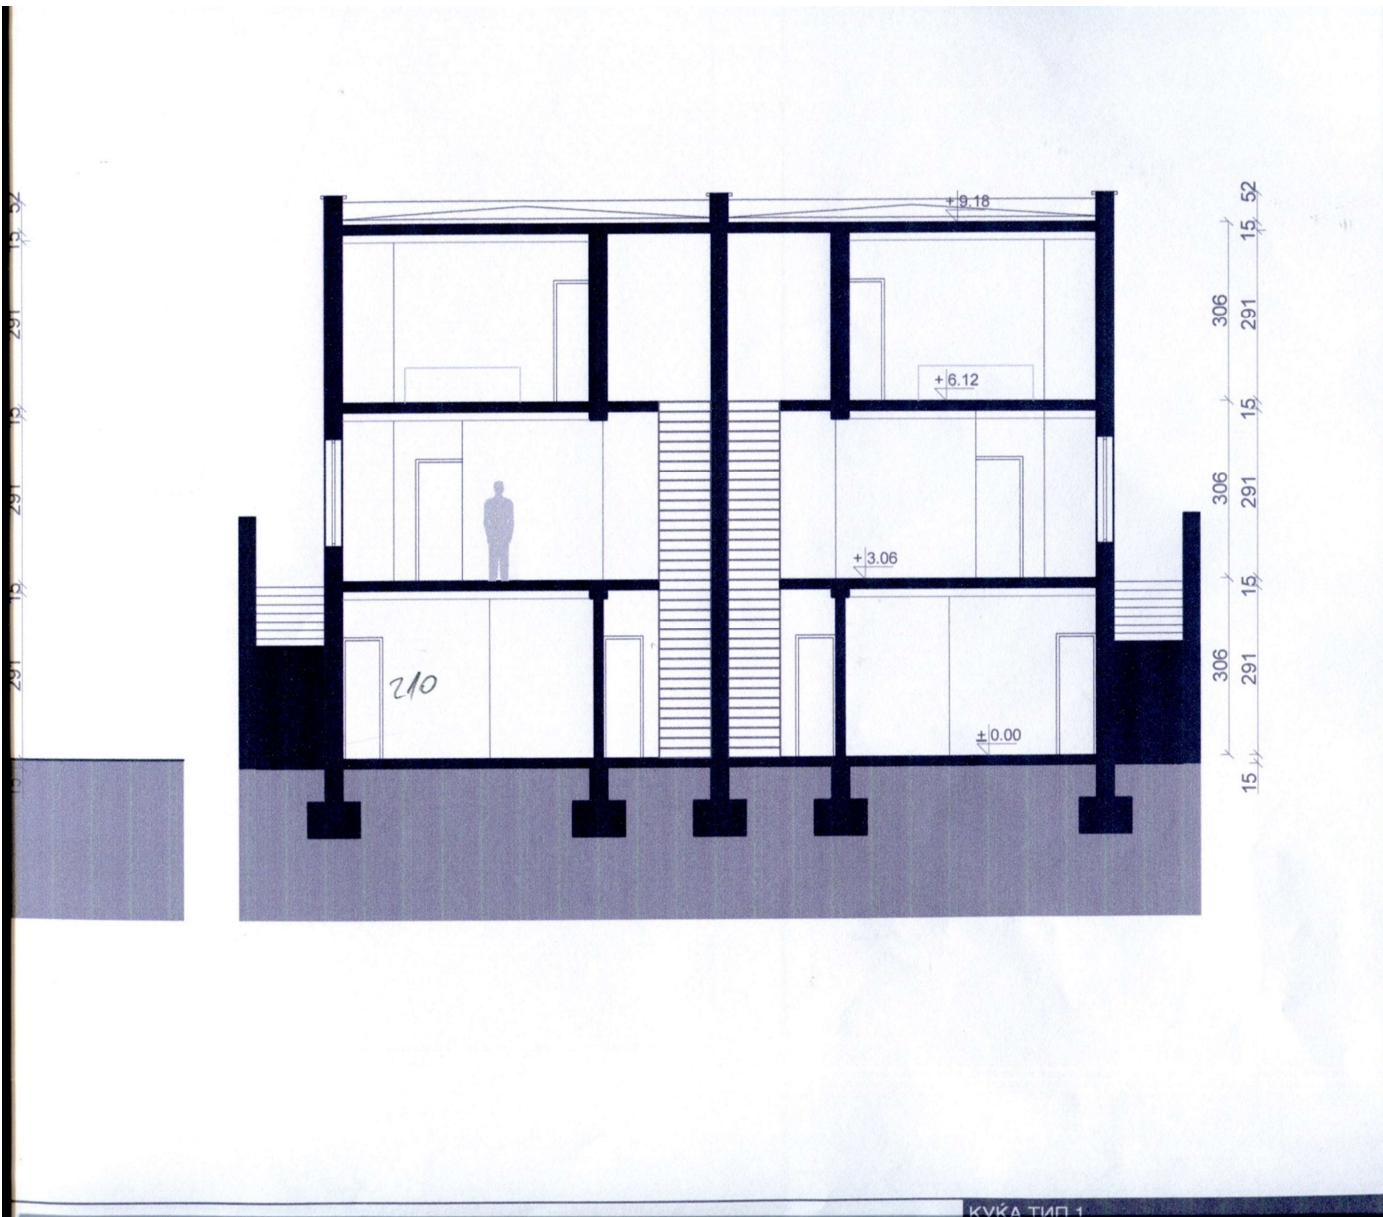

