


АРХИТЕКТОНСКО ПРОЕКТИРАЊЕ 1


Локација КАРПОШ 1 КУЛА П+13

СТУДЕНТИ:

- 81 Николоски Бобан
- 82 Османи Ерза
- 83 Павловски Бодан
- 84 Пејкоска Ивана
- 85 Петкова Сара
- 86 Петрушевска Каролина
- 87 9Пешевска Анастасија
- 88 Поп Петрова Фросина
- 89 Прилепчанска Сара
- 90 Радески Дејан
- 91 Рамадани Седат
- 92 Ристеска Анастасија
- 93 Селими Елда

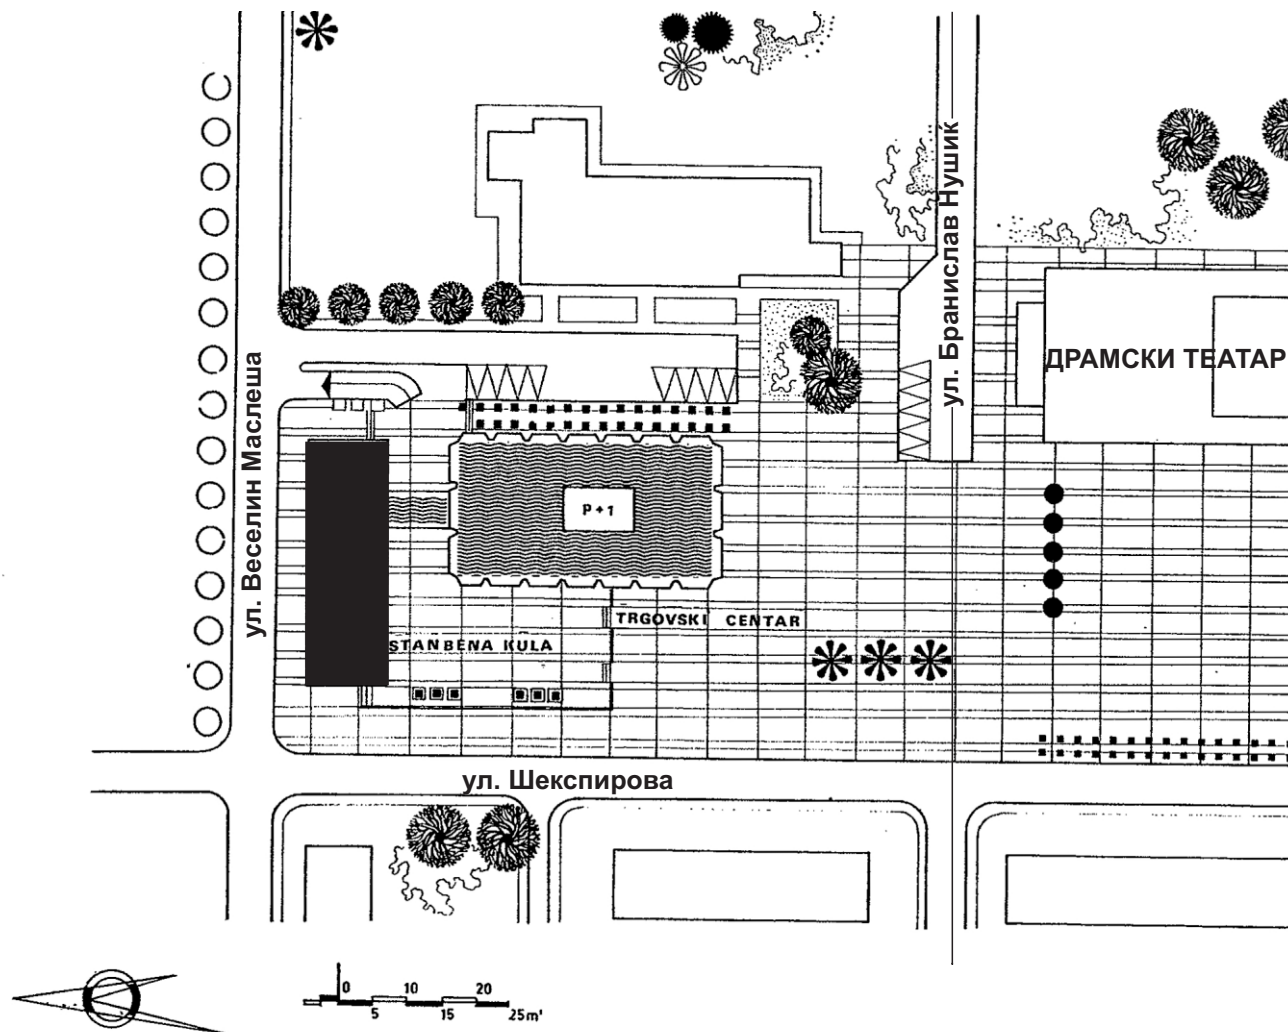


Локација КАРПОШ 1
КУЛА П+13

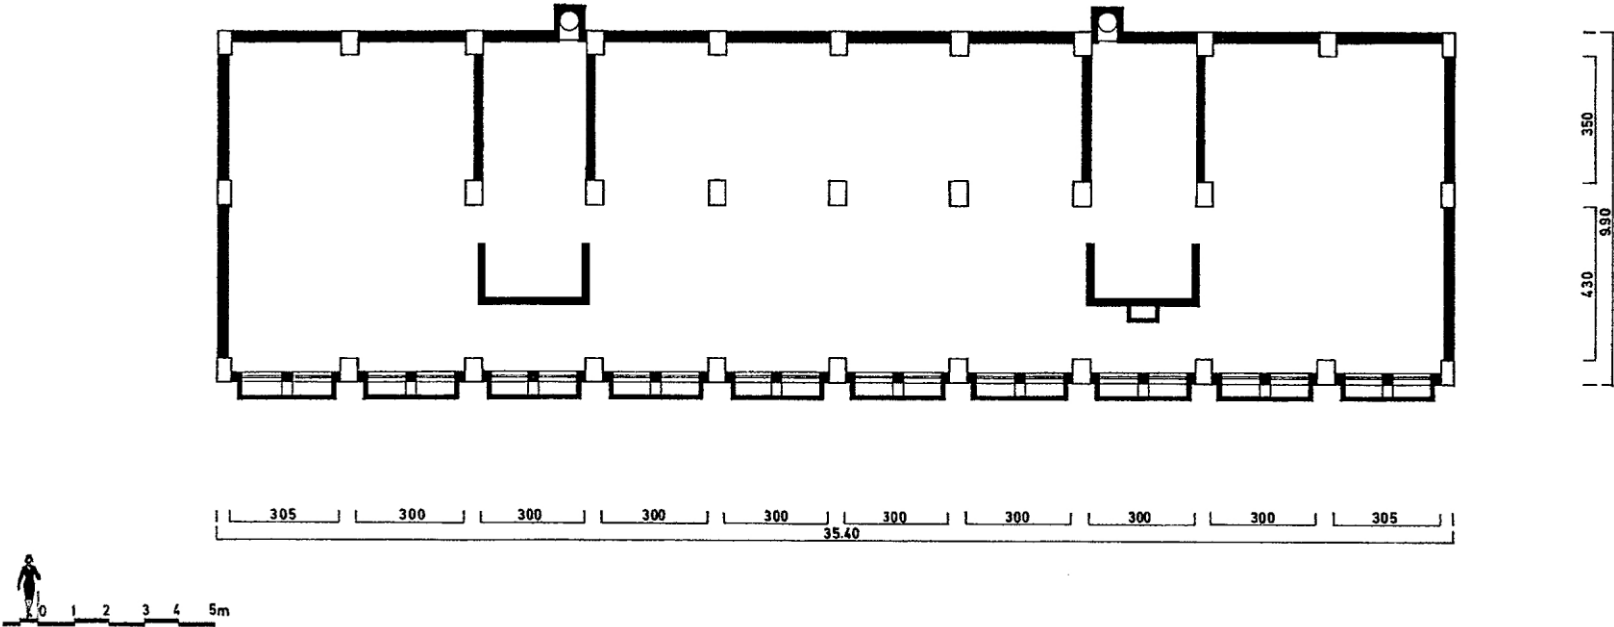

OSNOVA NA PODRUM

Локација КАРПОШ 1


КУЛА П+13

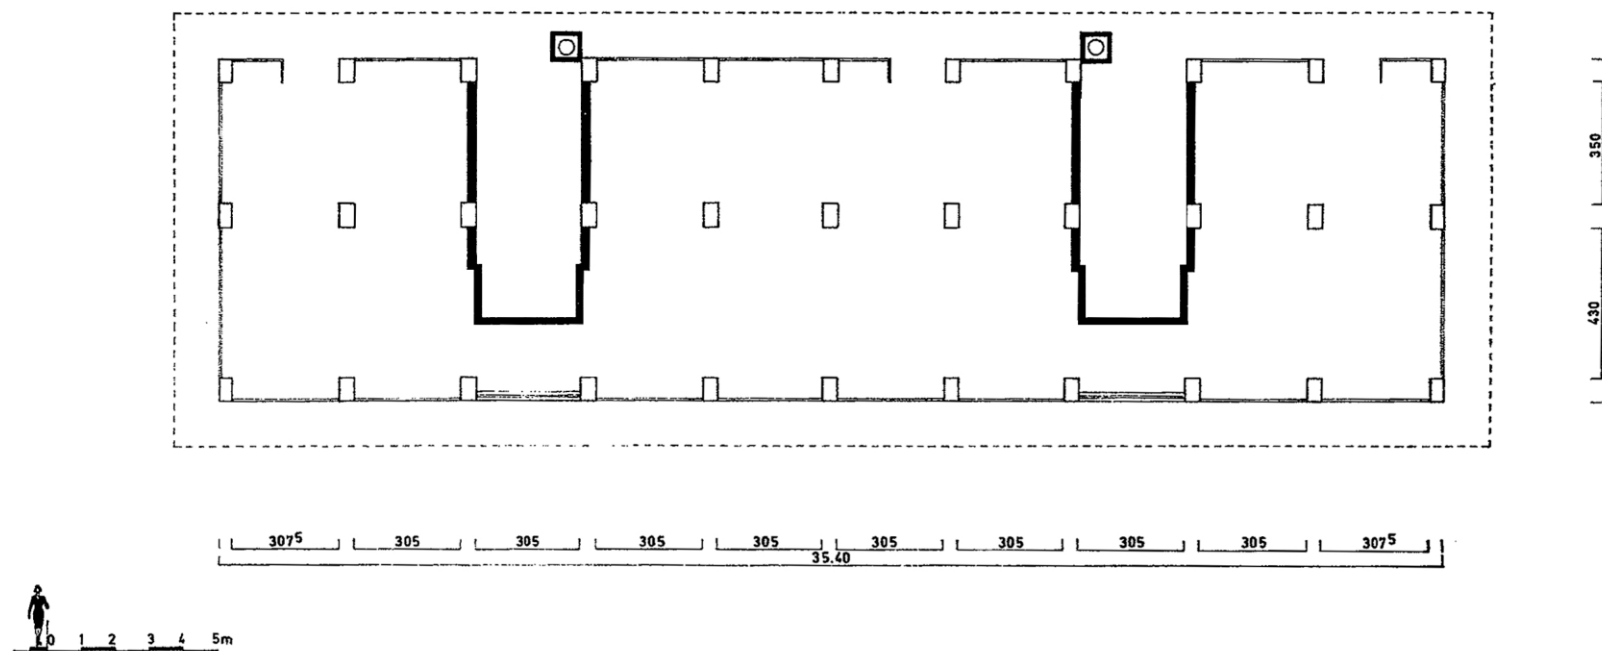

OSNOVA NA PRÍZEMJE

Локација КАРПОШ 1

КУЛА П+13

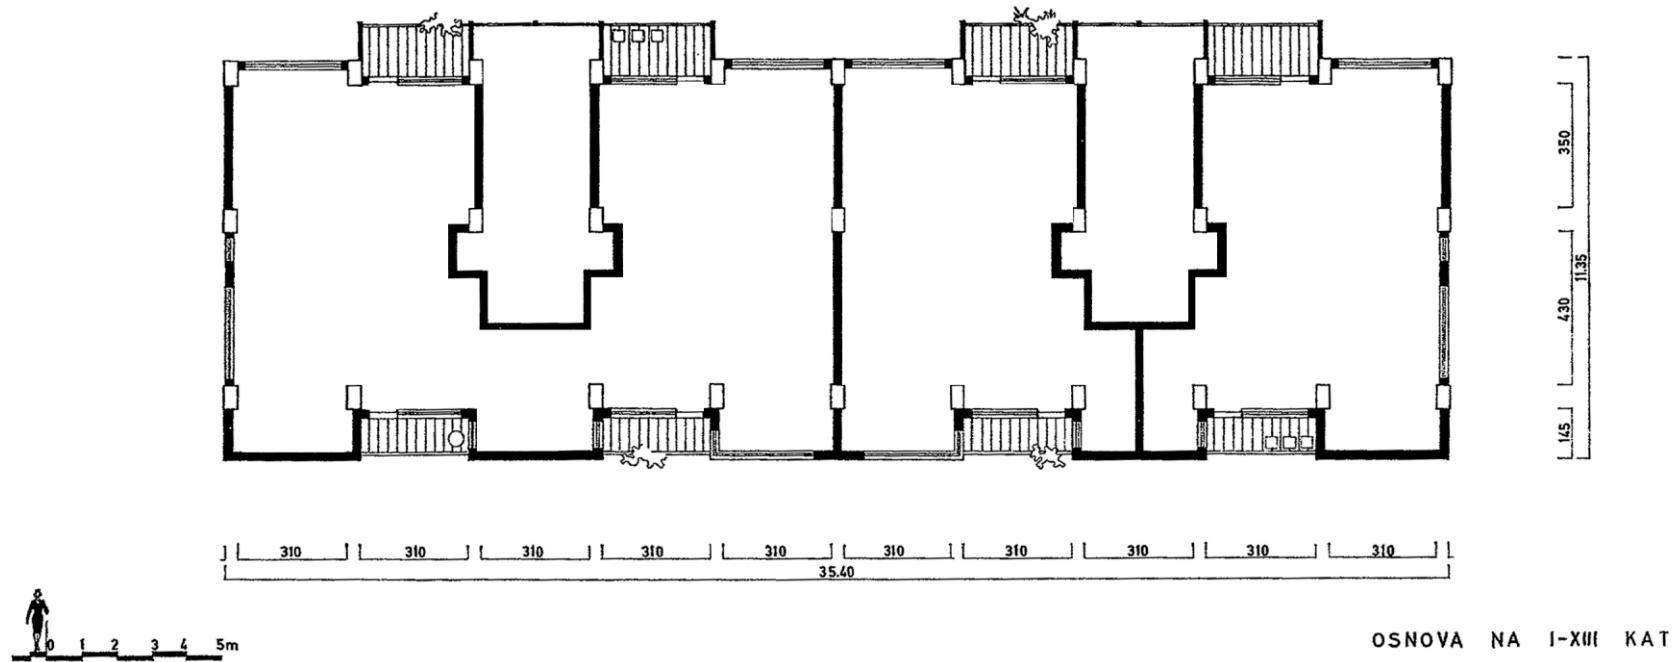

Локација КАРПОШ 1

КУЛА П+13

