

# АРХИТЕКТОНСКО ПРОЕКТИРАЊЕ 1

лекција 14  
08.03.2024

АРХИТЕКТОНСКО ПРОЕКТИРАЊЕ 1

# ПРОСТОР И ТЕЛО

МЕРКИ  
РАЗМЕР  
ПРОПОРЦИЈА

**/ РЕЛАЦИИ / ОДНОСИ / МЕЃУ-ОДНОСИ / СООДНОСИ /**

**МЕРКИ**

ГОЛЕМИНА на нештата според референтен стандарт

**РАЗМЕР**

...ИЛИ ... споредено со нешто друго

**ПРОПОРЦИЈА**

соодветни и хармонични ОДНОСИ  
на деловите меѓу себе и на деловите во однос на целината

>>> мерење >>> сразмерување >>>  
>>>>>>>>>>>>>>> димензионирање

**МЕРКИ  
РАЗМЕР  
ПРОПОРЦИЈА**

>>>>>>>>>>>>>>>

**МЕРКИ**

**РАЗМЕР**

**ПРОПОРЦИЈА**

димензионирање  
< функција  
< материјал  
< производство  
< естетика

**МЕРКИ  
РАЗМЕР**

**ПРОПОРЦИСКИ СИСТЕМИ**

< функција  
< материјал  
< производство  
< естетика

**пропорцијски системи**

создавање ред /хармонија/ во визуелното доживување

< естетика

**a : b**

**a : b = c : d**

создавање ред /хармонија/ во визуелното доживување  
**ПРОПОРЦИСКИ СИСТЕМИ**

**ЗЛАТЕН ПРЕСЕК**


**КЛАСИЧНИ СТИЛОВИ**

**РЕНЕСАНСНИ ТЕОРИИ**

**МОДУЛОР**

**ПРОПОРЦИСКИ СИСТЕМИ**

# ЗЛАТЕН ПРЕСЕК

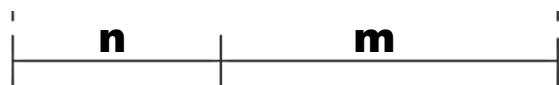


$$n : m = m : (m+n)$$

# ЗЛАТЕН ПРЕСЕК

- конструкција

ДЕЛЕЊЕ НА ОТСЕЧКА ПО ЗЛАТЕН ПРЕСЕК

$$n : m = m : a$$

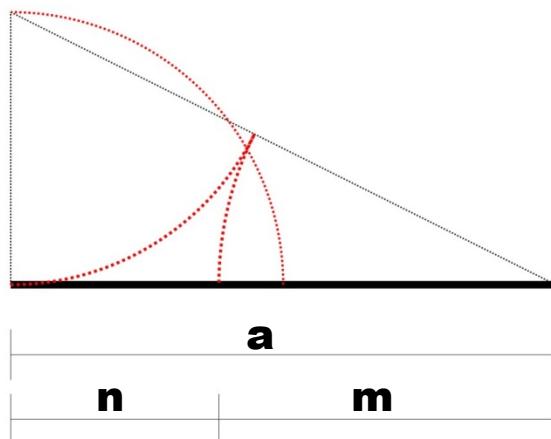

# **ЗЛАТЕН ПРЕСЕК**

**- конструкција**

## **ДЕЛЕЊЕ НА ОТСЕЧКА ПО ЗЛАТЕН ПРЕСЕК**

$$n : m = m : a$$




# ЗЛАТЕН ПРЕСЕК

- конструкција

ДЕЛЕЊЕ НА ОТСЕЧКА ПО ЗЛАТЕН ПРЕСЕК

$$n : m = m : a$$

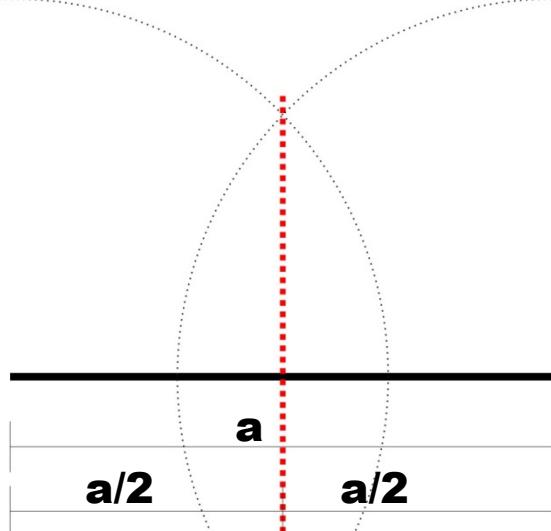


# ЗЛАТЕН ПРЕСЕК

- конструкција

ДЕЛЕЊЕ НА ОТСЕЧКА ПО ЗЛАТЕН ПРЕСЕК

$$n : m = m : a$$

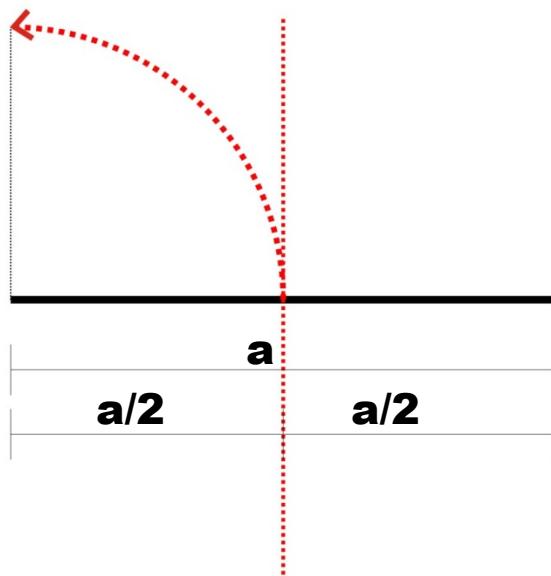


# ЗЛАТЕН ПРЕСЕК

- конструкција

ДЕЛЕЊЕ НА ОТСЕЧКА ПО ЗЛАТЕН ПРЕСЕК

$$n : m = m : a$$

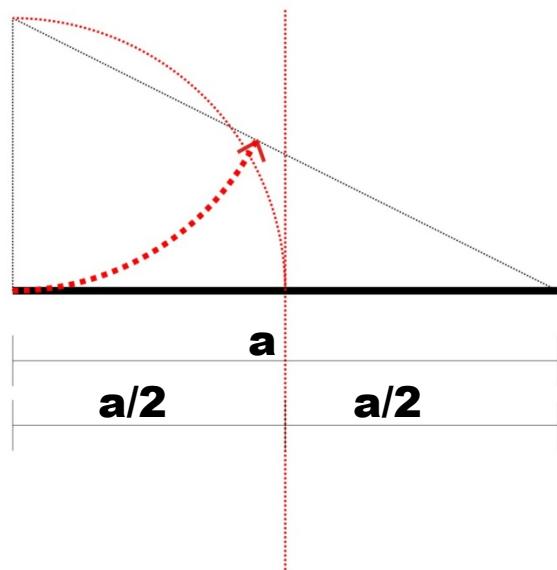


# ЗЛАТЕН ПРЕСЕК

- конструкција

ДЕЛЕЊЕ НА ОТСЕЧКА ПО ЗЛАТЕН ПРЕСЕК

$$n : m = m : a$$

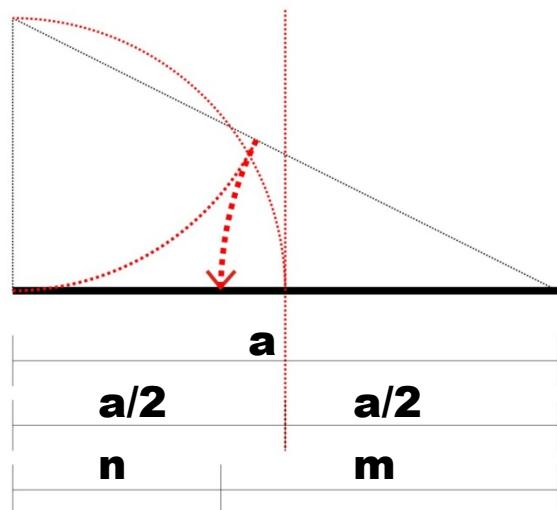


# ЗЛАТЕН ПРЕСЕК

- конструкција

ДЕЛЕЊЕ НА ОТСЕЧКА ПО ЗЛАТЕН ПРЕСЕК

$$n : m = m : a$$

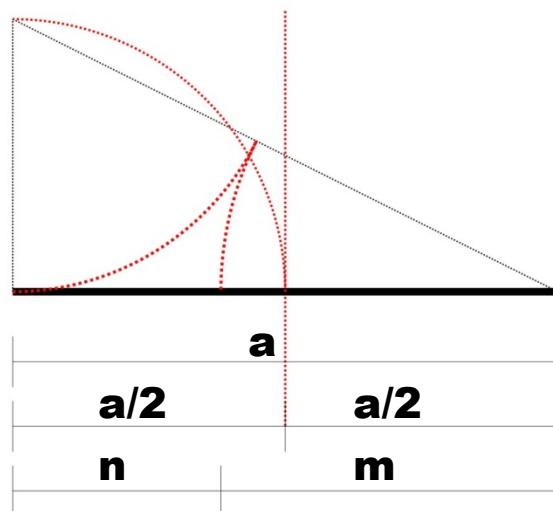

**ЗЛАТЕН ПРЕСЕК** - конструкција

**ДОДАВАЊЕ НА ОТСЕЧКА ПО ЗЛАТЕН ПРЕСЕК**



$$n : m = m : a$$

# ЗЛАТЕН ПРЕСЕК

- конструкција

ДОДАВАЊЕ НА ОТСЕЧКА ПО ЗЛАТЕН ПРЕСЕК

$$n : m = m : a$$

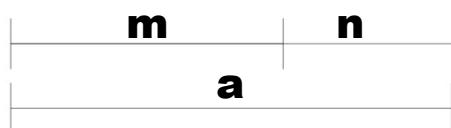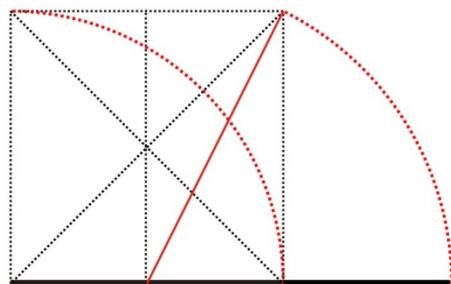

# **ЗЛАТЕН ПРЕСЕК**

**- конструкција**

## **ДОДАВАЊЕ НА ОТСЕЧКА ПО ЗЛАТЕН ПРЕСЕК**

$$n : m = m : a$$




# **ЗЛАТЕН ПРЕСЕК**

- конструкција

**ДОДАВАЊЕ НА ОТСЕЧКА ПО ЗЛАТЕН ПРЕСЕК**

$$n : m = m : a$$

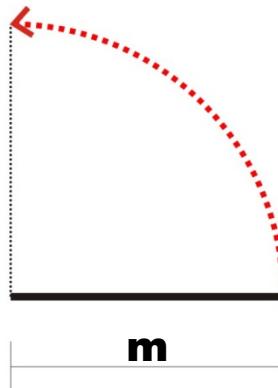


# **ЗЛАТЕН ПРЕСЕК**

- конструкција

**ДОДАВАЊЕ НА ОТСЕЧКА ПО ЗЛАТЕН ПРЕСЕК**

$$n : m = m : a$$


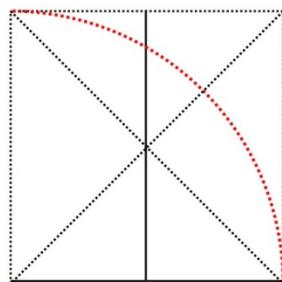


# ЗЛАТЕН ПРЕСЕК

- конструкција

ДОДАВАЊЕ НА ОТСЕЧКА ПО ЗЛАТЕН ПРЕСЕК

$$n : m = m : a$$

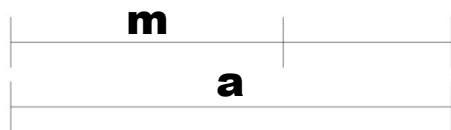
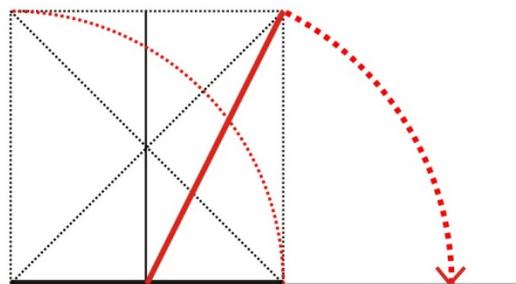


# ЗЛАТЕН ПРЕСЕК

- конструкција

ДОДАВАЊЕ НА ОТСЕЧКА ПО ЗЛАТЕН ПРЕСЕК



$$n : m = m : a$$

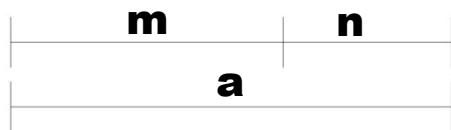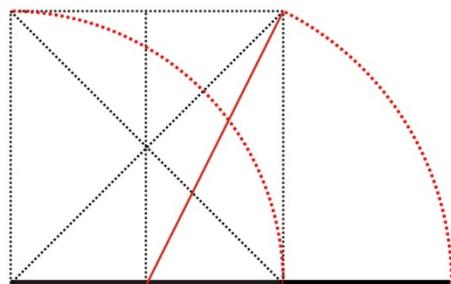


# ЗЛАТЕН ПРАВОАГОЛНИК

ДОДАВАЊЕ НА ОТСЕЧКА ПО ЗЛАТЕН ПРЕСЕК

$$n : m = m : a$$

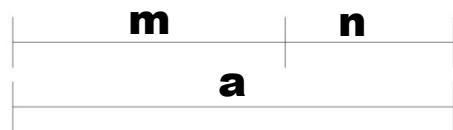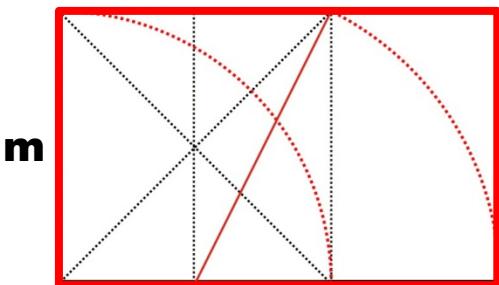

# ЗЛАТЕН ПРАВОАГОЛНИК

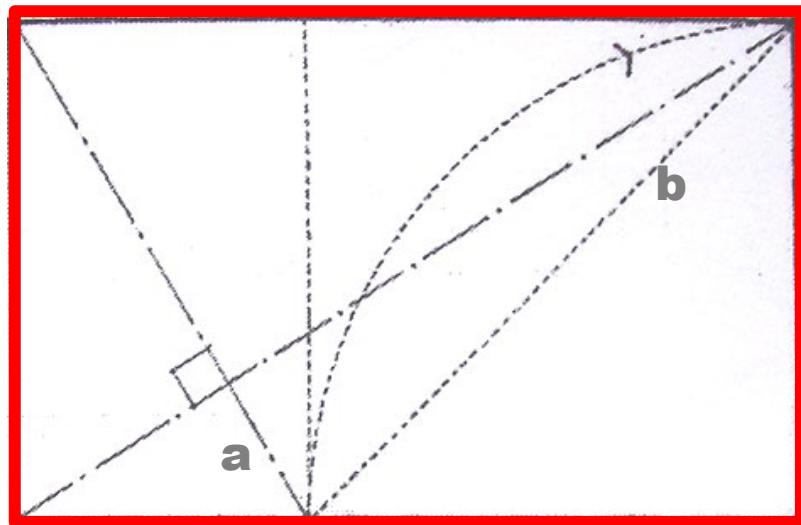


$$a : b = (a+b) : a$$

$$b : a = a : (a+b)$$

# ЗЛАТЕН ПРЕСЕК

> прогресија

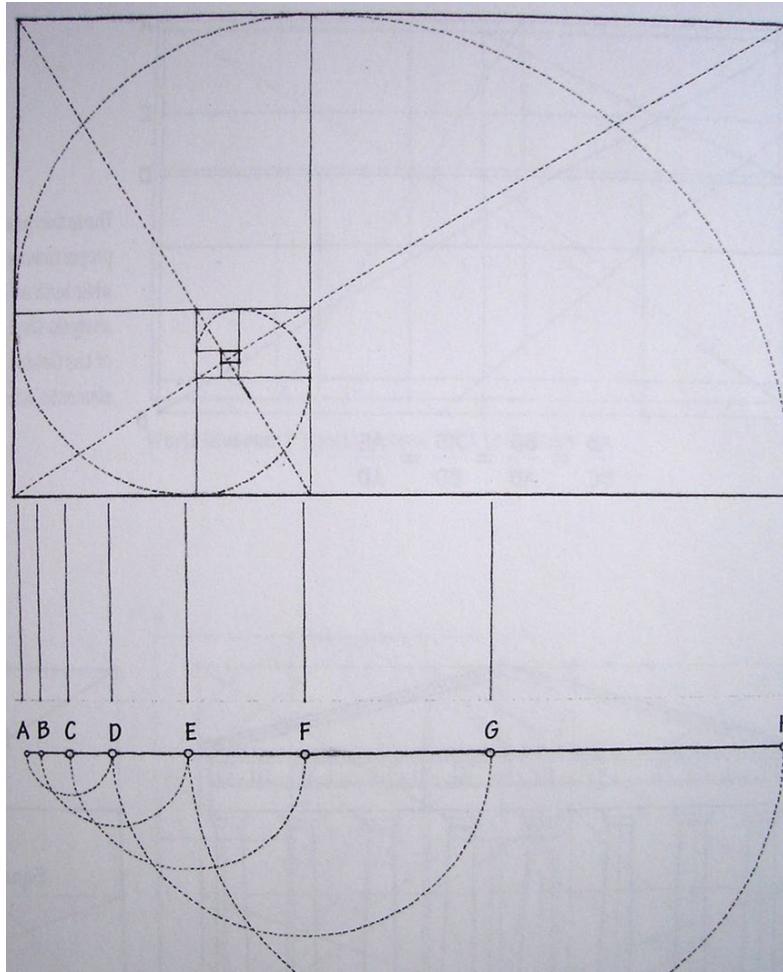

# **ЗЛАТЕН ПРЕСЕК**


> прогресија

**1 – 1 – 2 – 3 – 5 – 8 – 13 – 21 – 34 – 55 –...**


Фибоначиева низа

# ЗЛАТЕН ПРЕСЕК



> прогресија

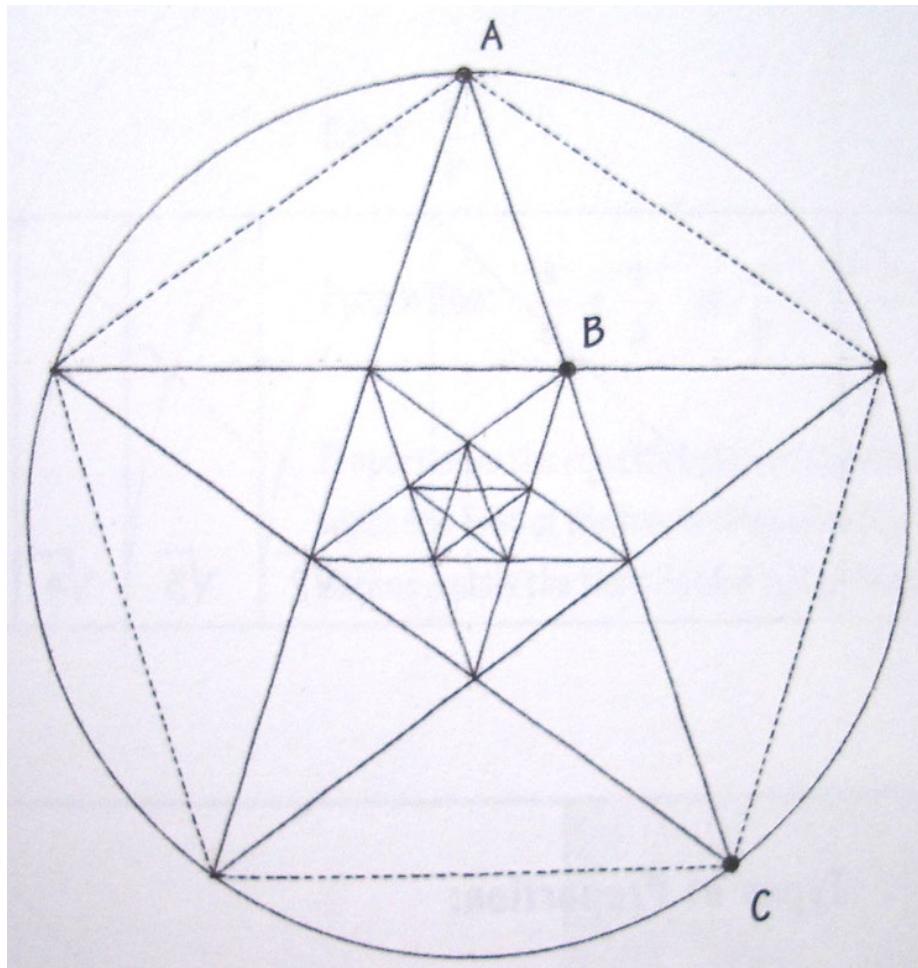

# ЗЛАТЕН ПРЕСЕК

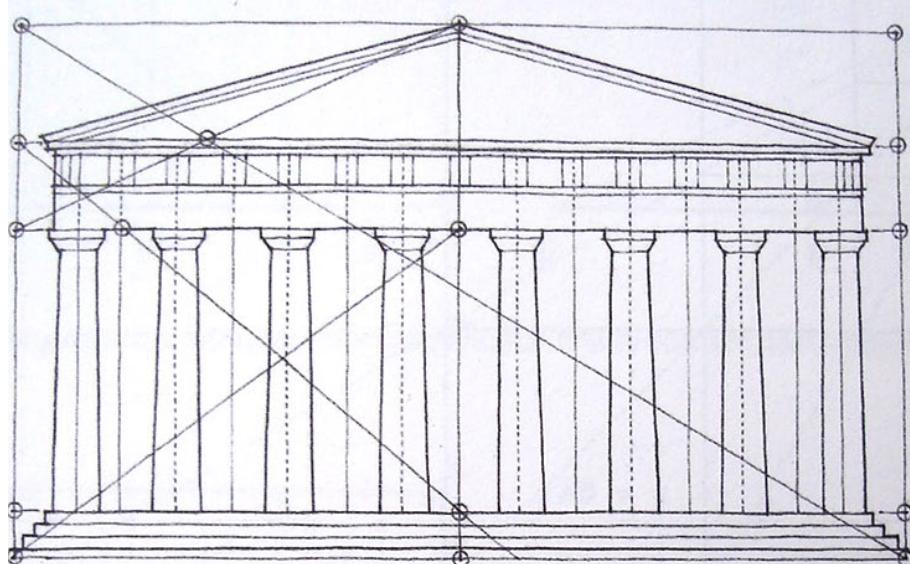


Партенон, Атина 447-432 пне

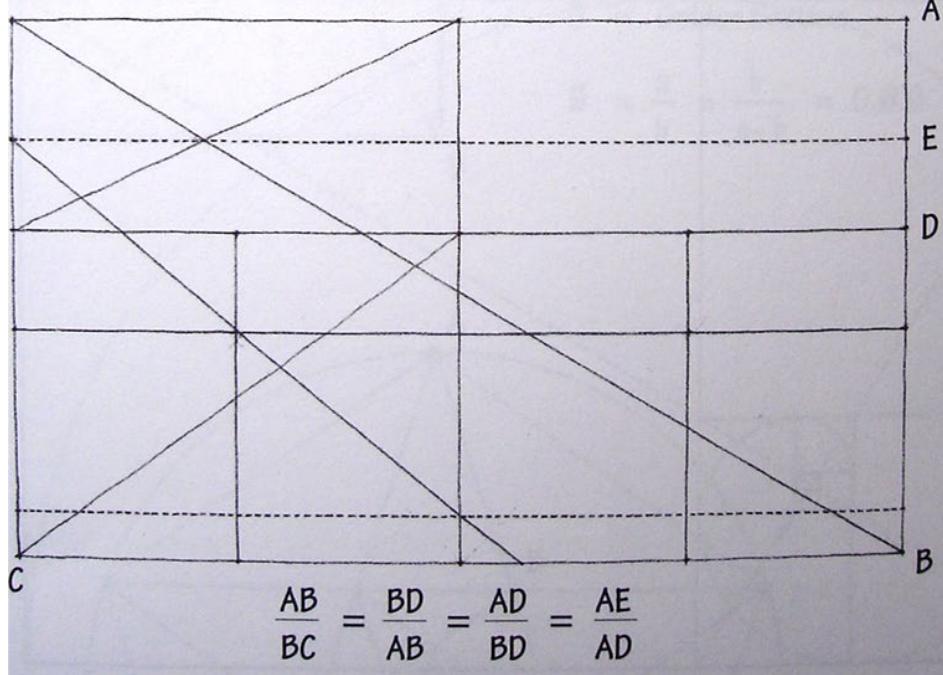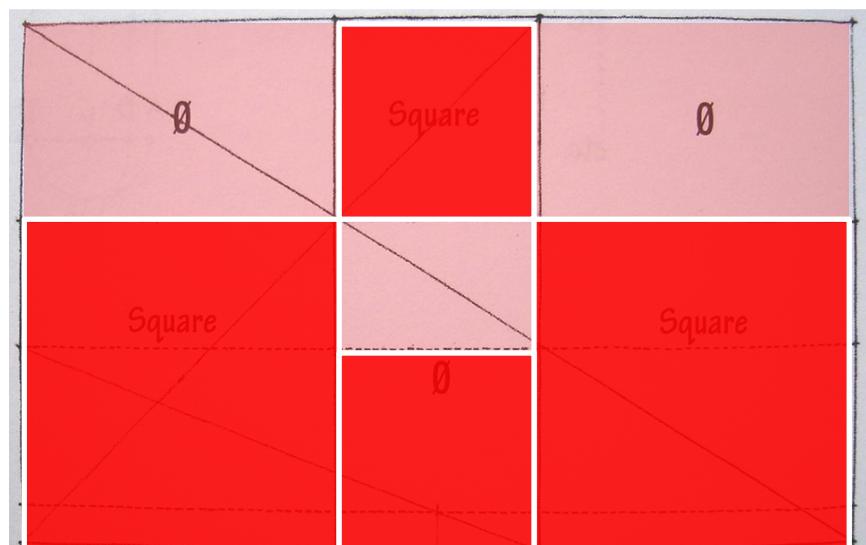


$$\frac{AB}{BC} = \frac{BD}{AB} = \frac{AD}{BD} = \frac{AE}{AD}$$

# ЗЛАТЕН ПРЕСЕК

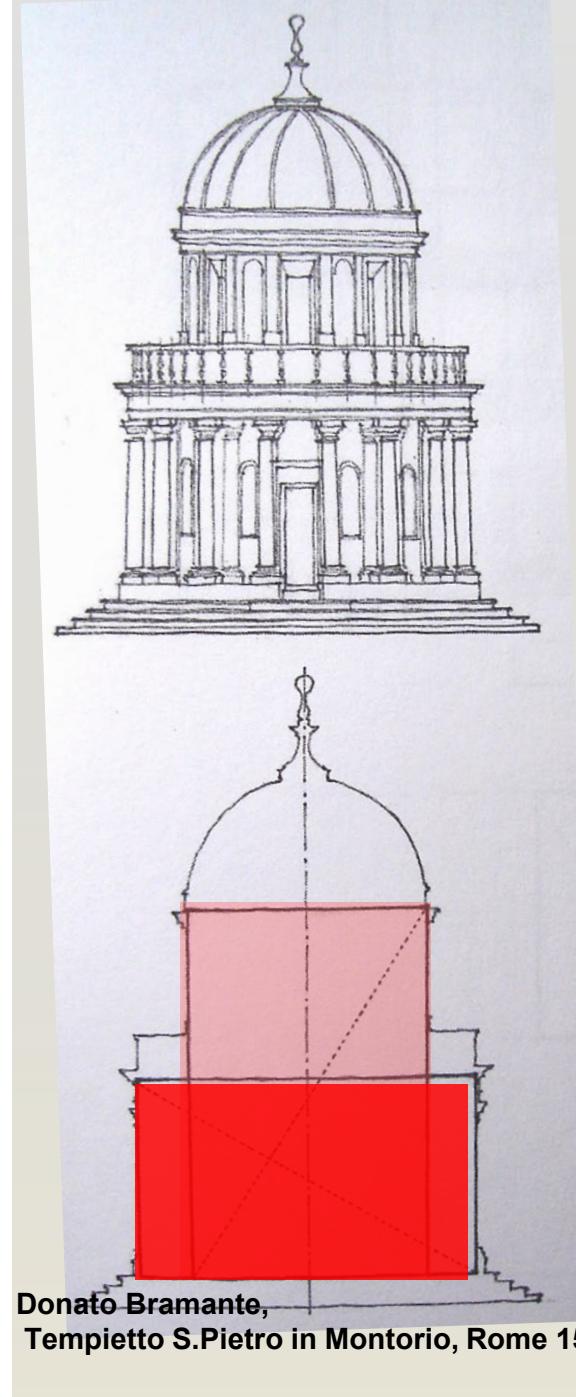


Donato Bramante,  
Tempietto S.Pietro in Montorio, Rome 1502

# ЗЛАТЕН ПРЕСЕК

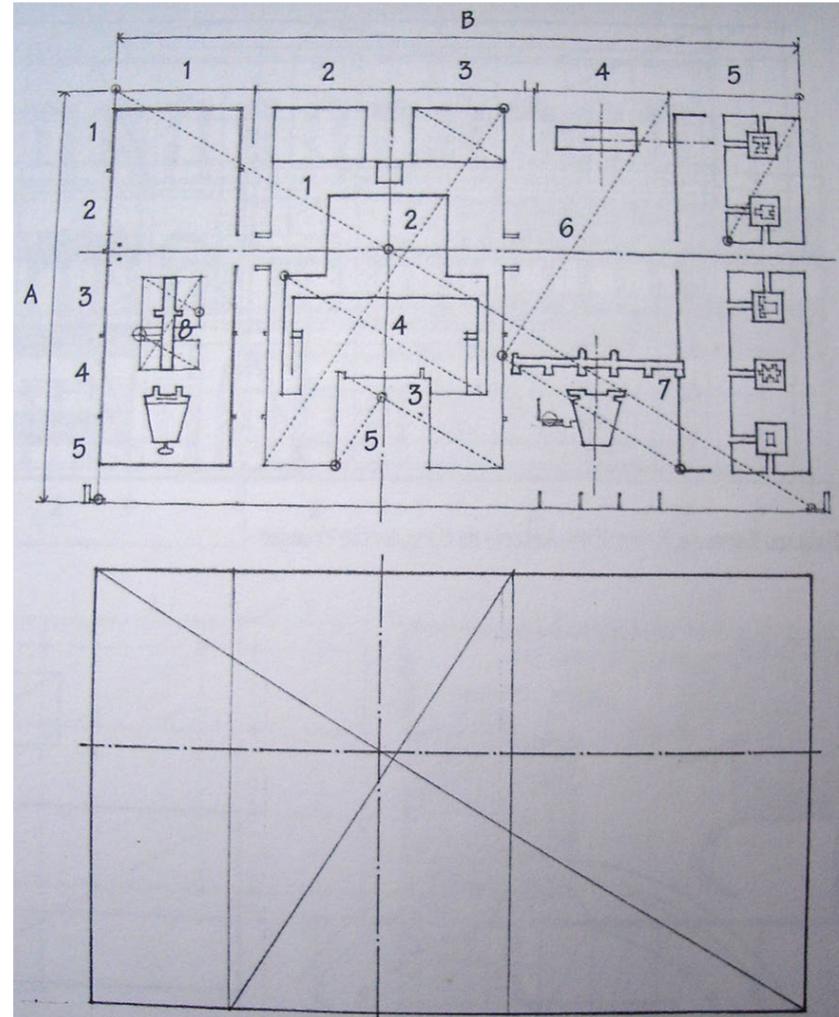


Le Corbusier, World Museum (project), Genova 1929


# КЛАСИЧНИ СТИЛОВИ

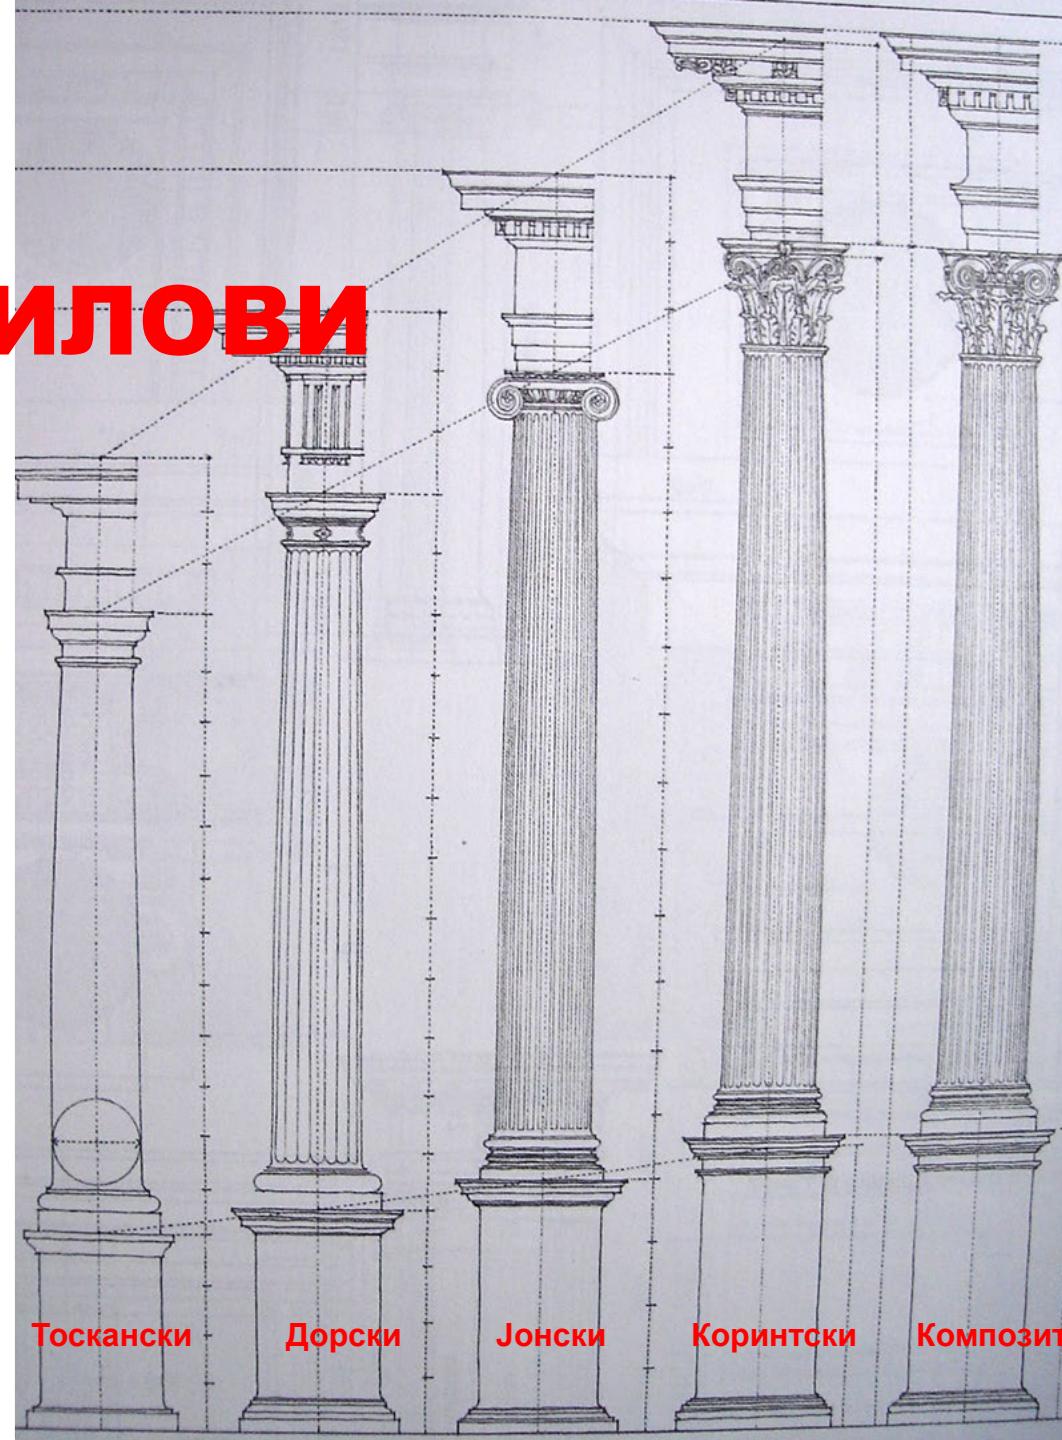


# РЕНЕСАНСНИ ТЕОРИИ

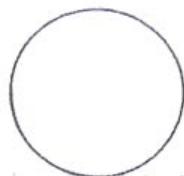


Circle

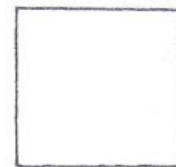


Square

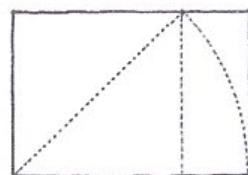


$1:\sqrt{2}$

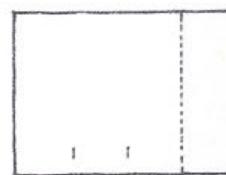


3:4

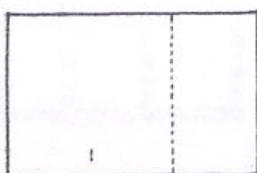

2:3

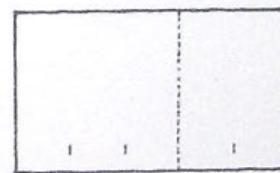

3:5

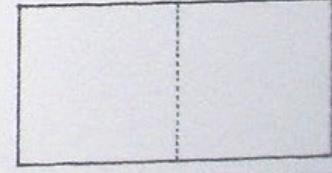


1:2

Идеални облици на просториите  
–во основа


Andrea Palladio

# РЕНЕСАНСНИ ТЕОРИИ

**- Andrea Paladio (1508-1580)**

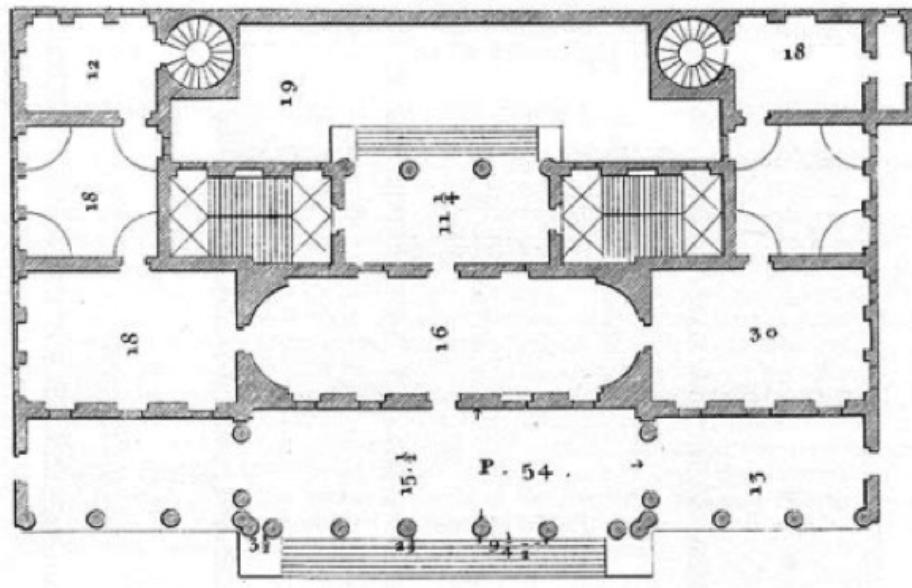

Palazzo Chiericati, 1551

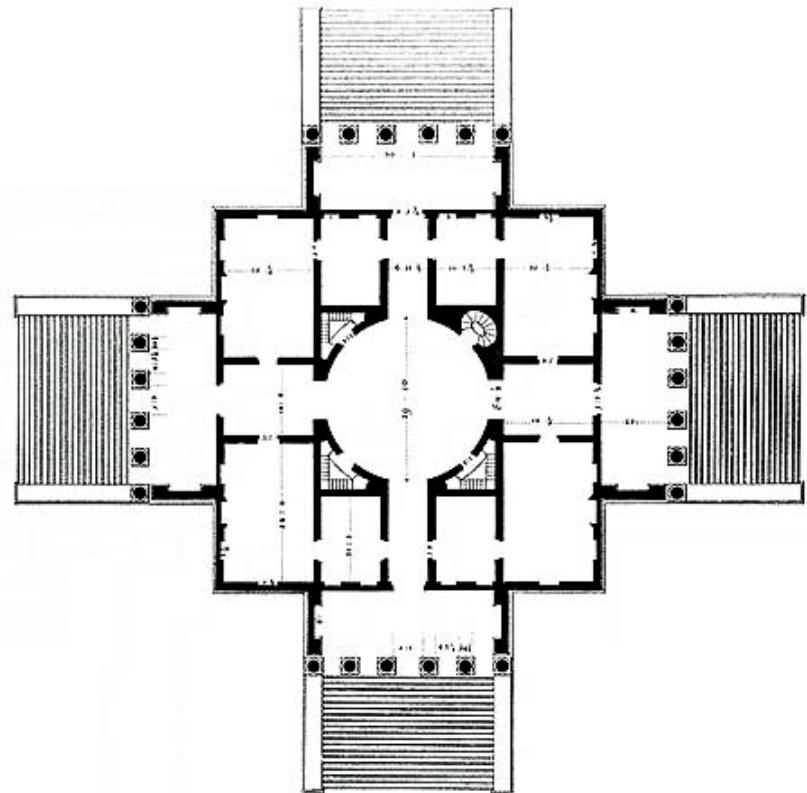


Villa Capra (“La Rotonda”), 1552-67

# МОДУЛОР



*... да се доведат во ред димензиите на она што содржи со она што се содржи*




# МОДУЛОР

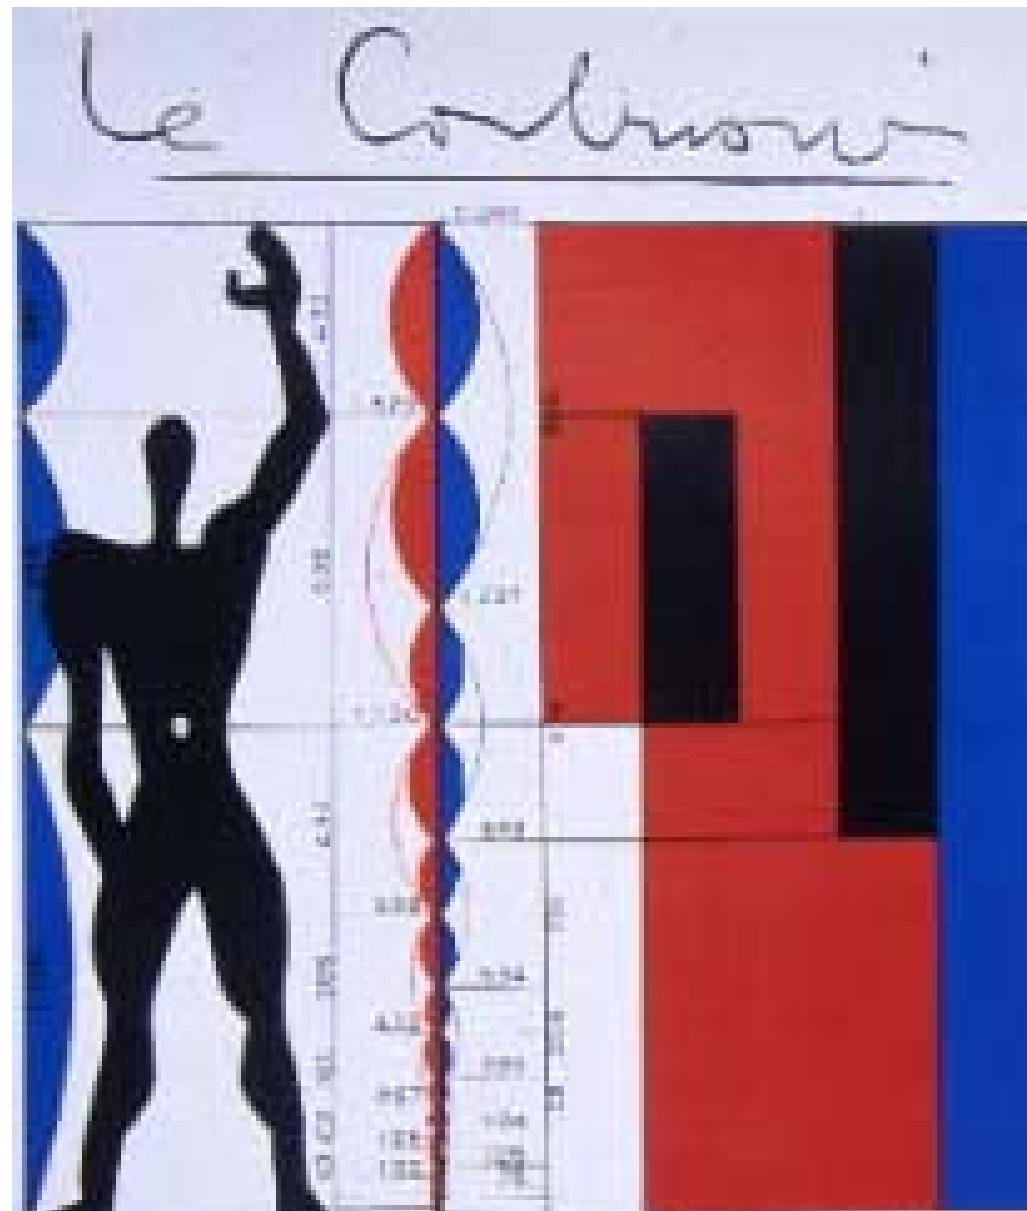

*The Modulor:*

*A Harmonious Measure to the Human Scale Universally Applicable to Architecture and Mechanics*

# МОДУЛОР

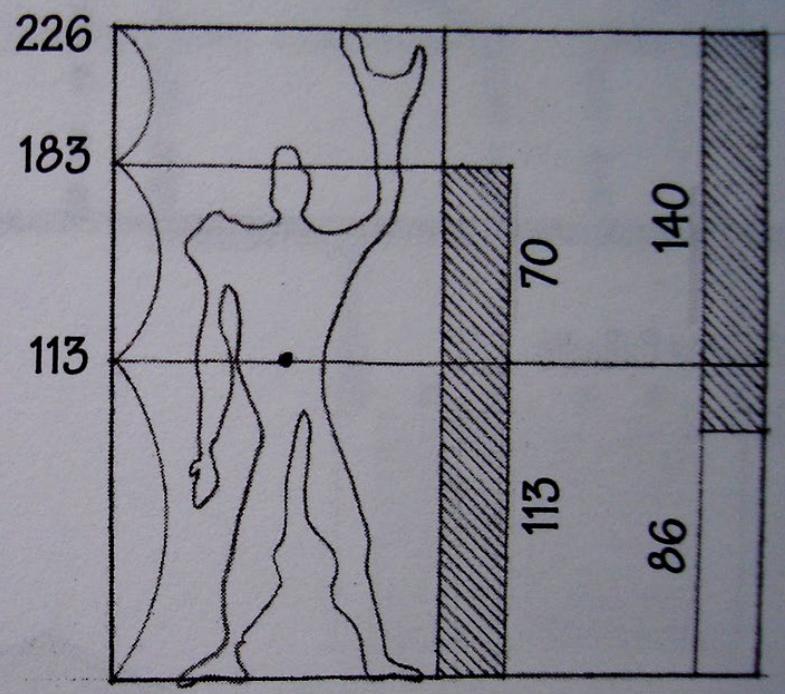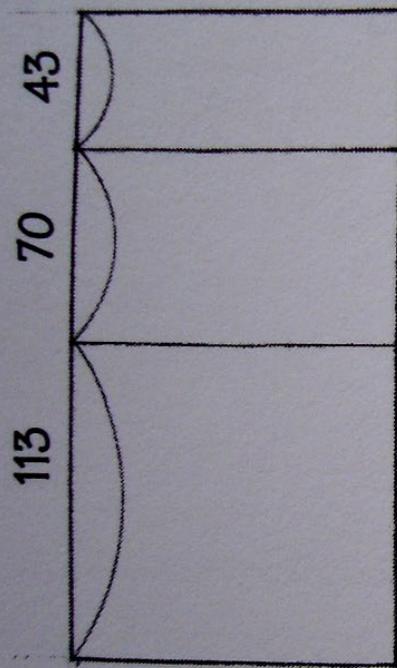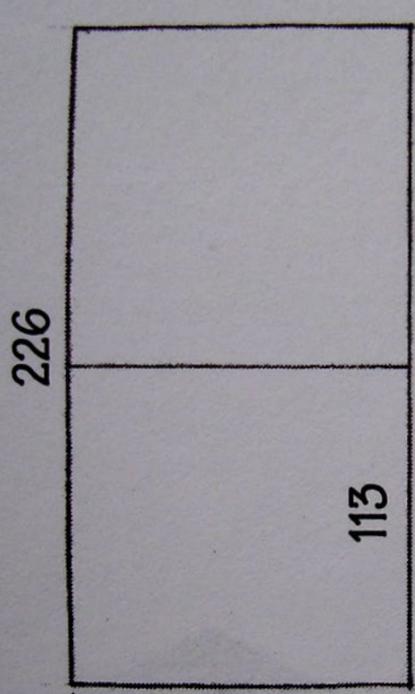


# МОДУЛОР

*... повеќе од само серија на броеви со меѓусебна хармонија, ами систем на мерки што означуваат должина, површина, волумен...*



*... да се задржи човекот како мерило на секаде.*

226

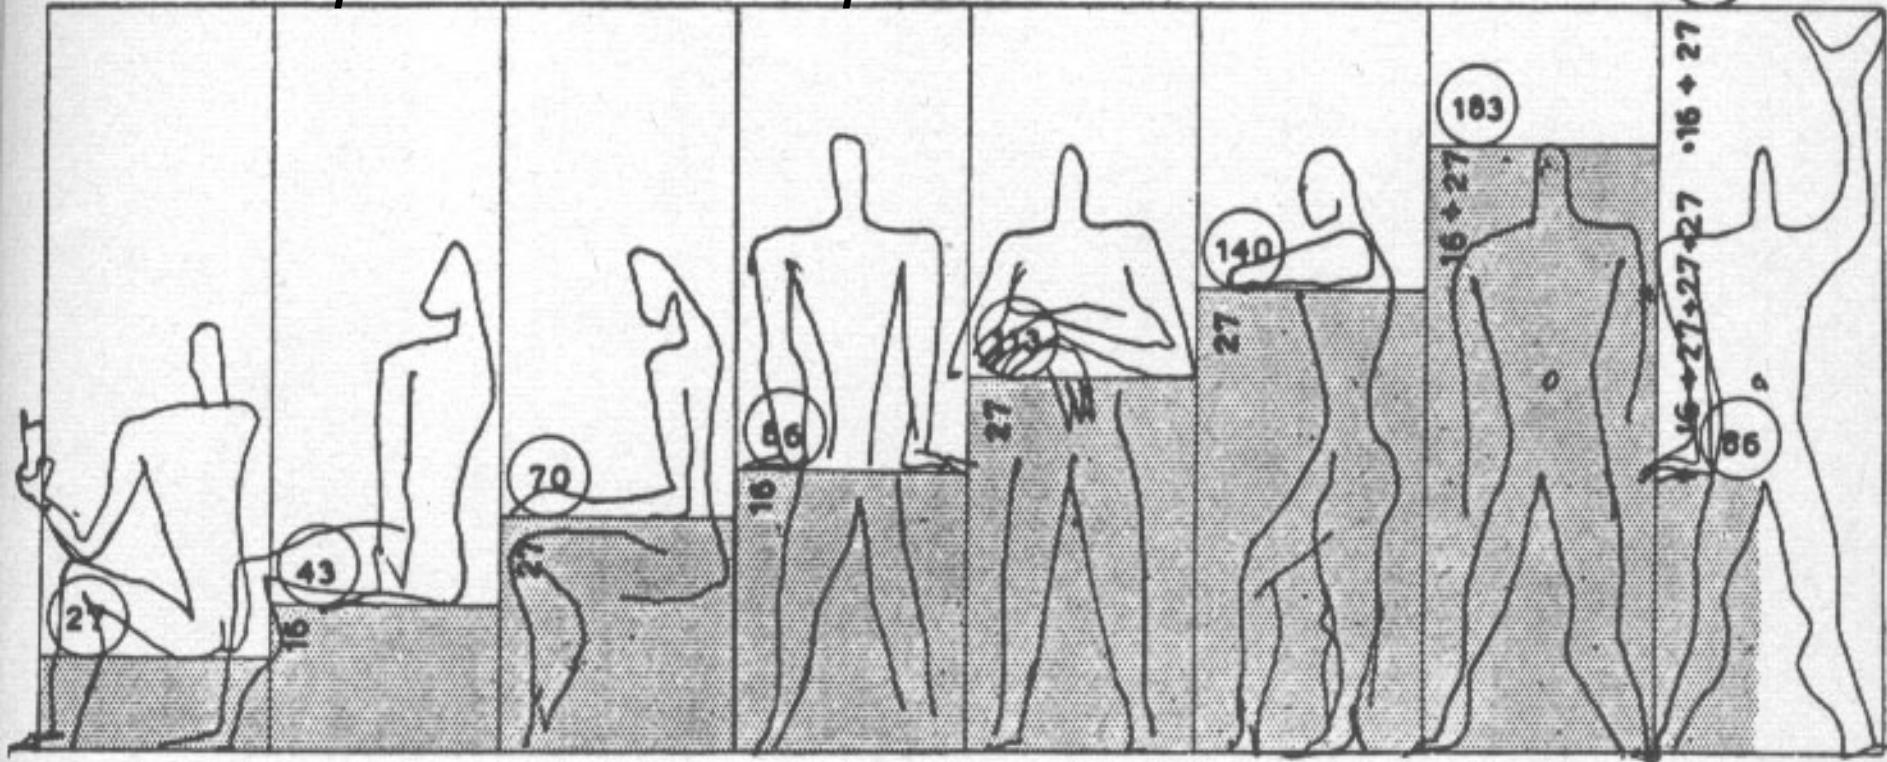

# МОДУЛОР

*... Овозможува бесконечни комбинации со што се обезбедува единство на различности... Чудото на броевите!*

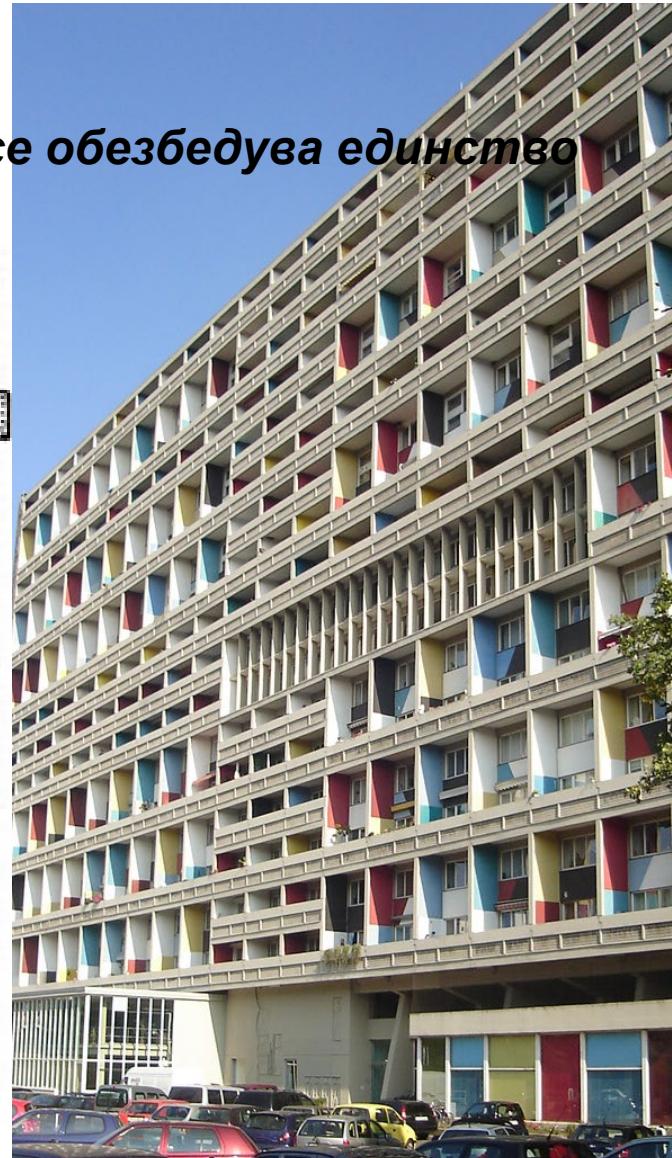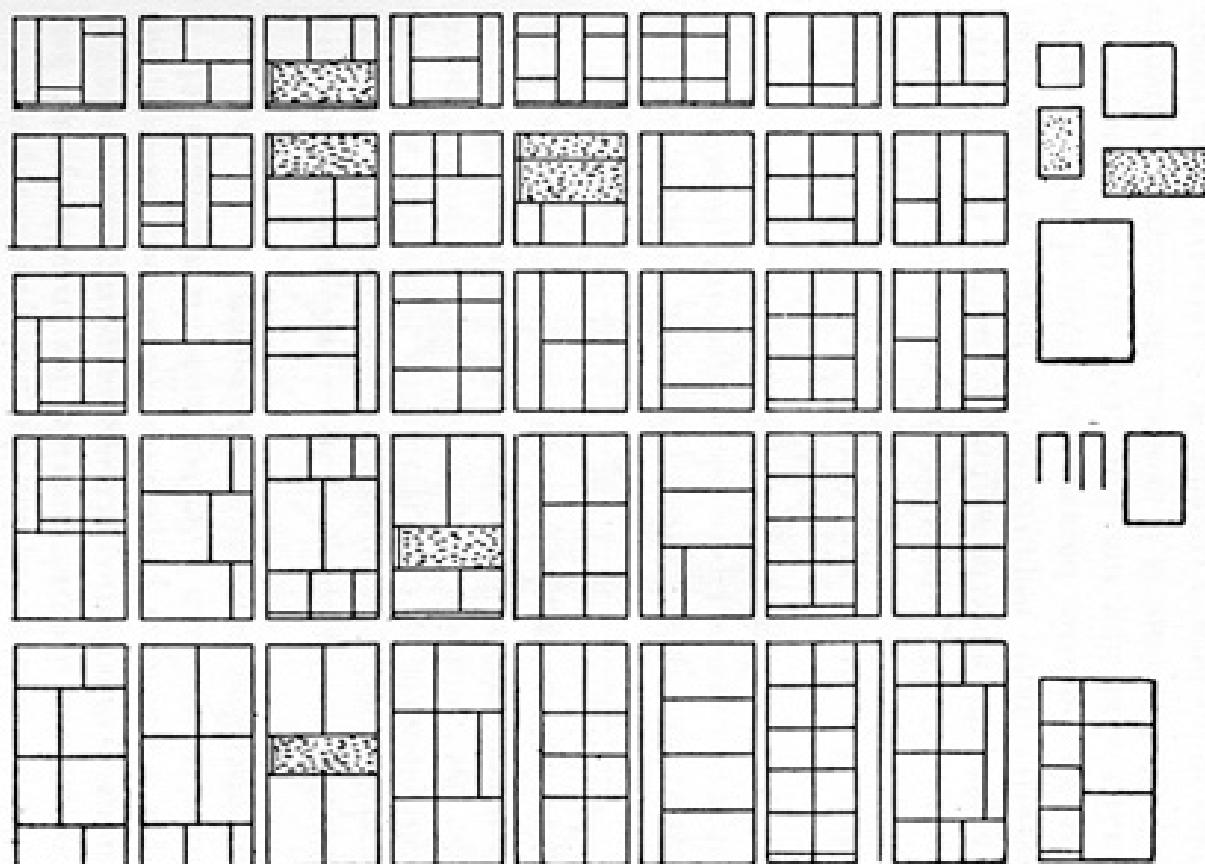


# АРХИТЕКТОНСКО ПРОЕКТИРАЊЕ 1

## ПРОСТОР И ТЕЛО

- > Ознаки на мебел и опрема
- > **Снимка (план-основа) на сопственото живеалиште**
- > **Соба**
  - >> **снимка на сопствената соба: мерки, размер, користење**
  - >> програмирање на соба: листа на случувања што собата може да ги вклучи
  - >> од програм до план: соба
- > Разбирање на станот и станбени единици по функционални целини:
  - >> спиење + хигиена
  - >> кујна + трпезарија
  - >> влез + боравење
- > Организација на станбените единици во органска целина (во основа и во пресек)

## **в.7 СНИМКА НА СТАН -мерки,размер, презентација**

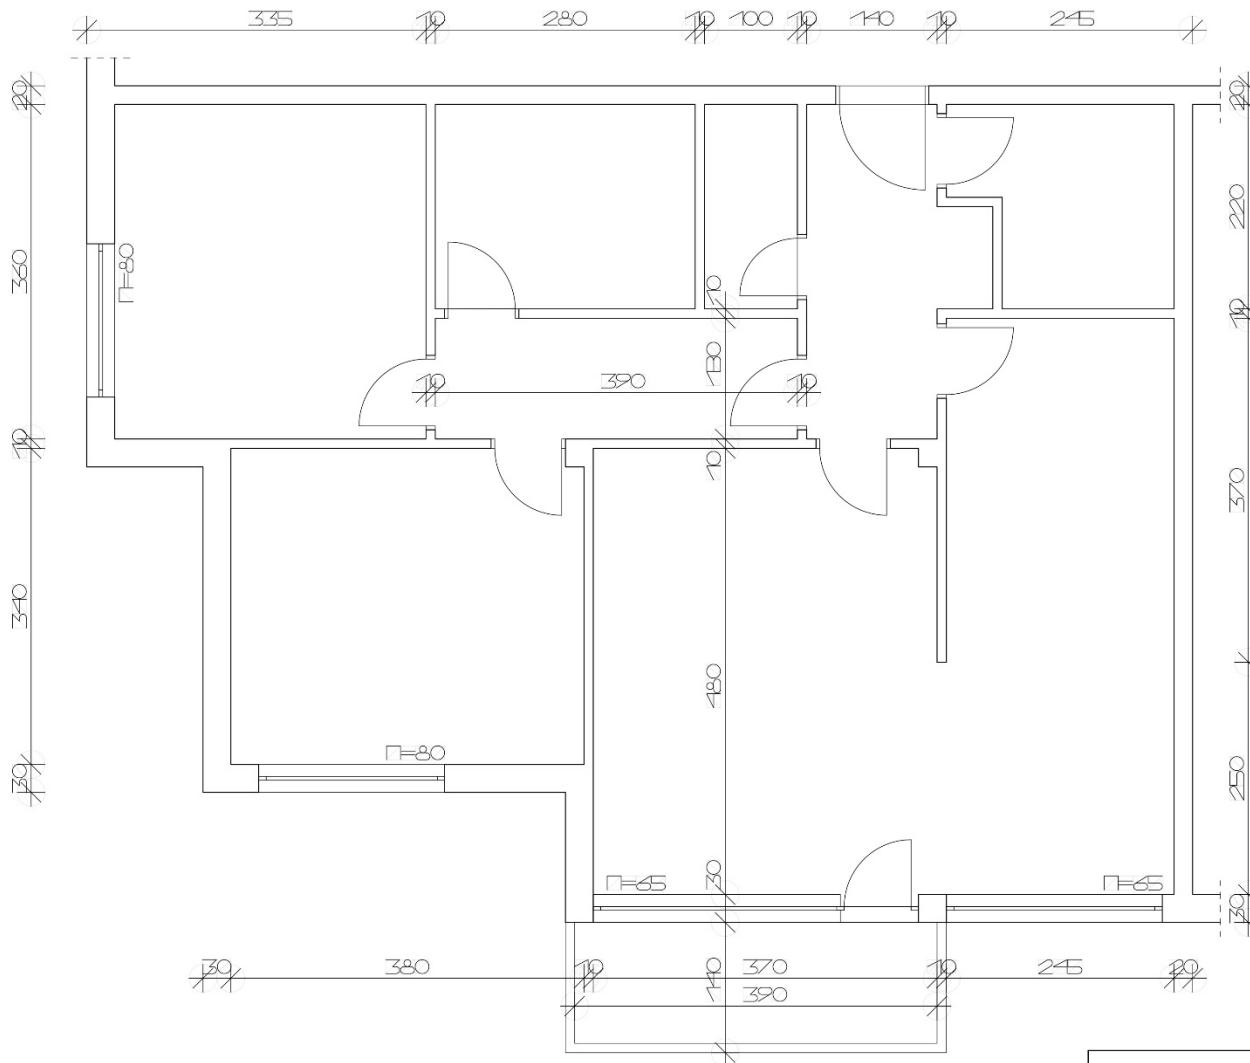


M=1:50

АРХИТЕКТОНСКО ГРДОКТИРАНЕ |


ВЕЖБА 6

09032021

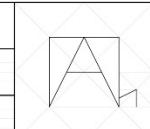

# ЧИМКА НА МОЈОТ СТАН

## **в.8 ПРОСТОР И ТЕЛО.СОБА**

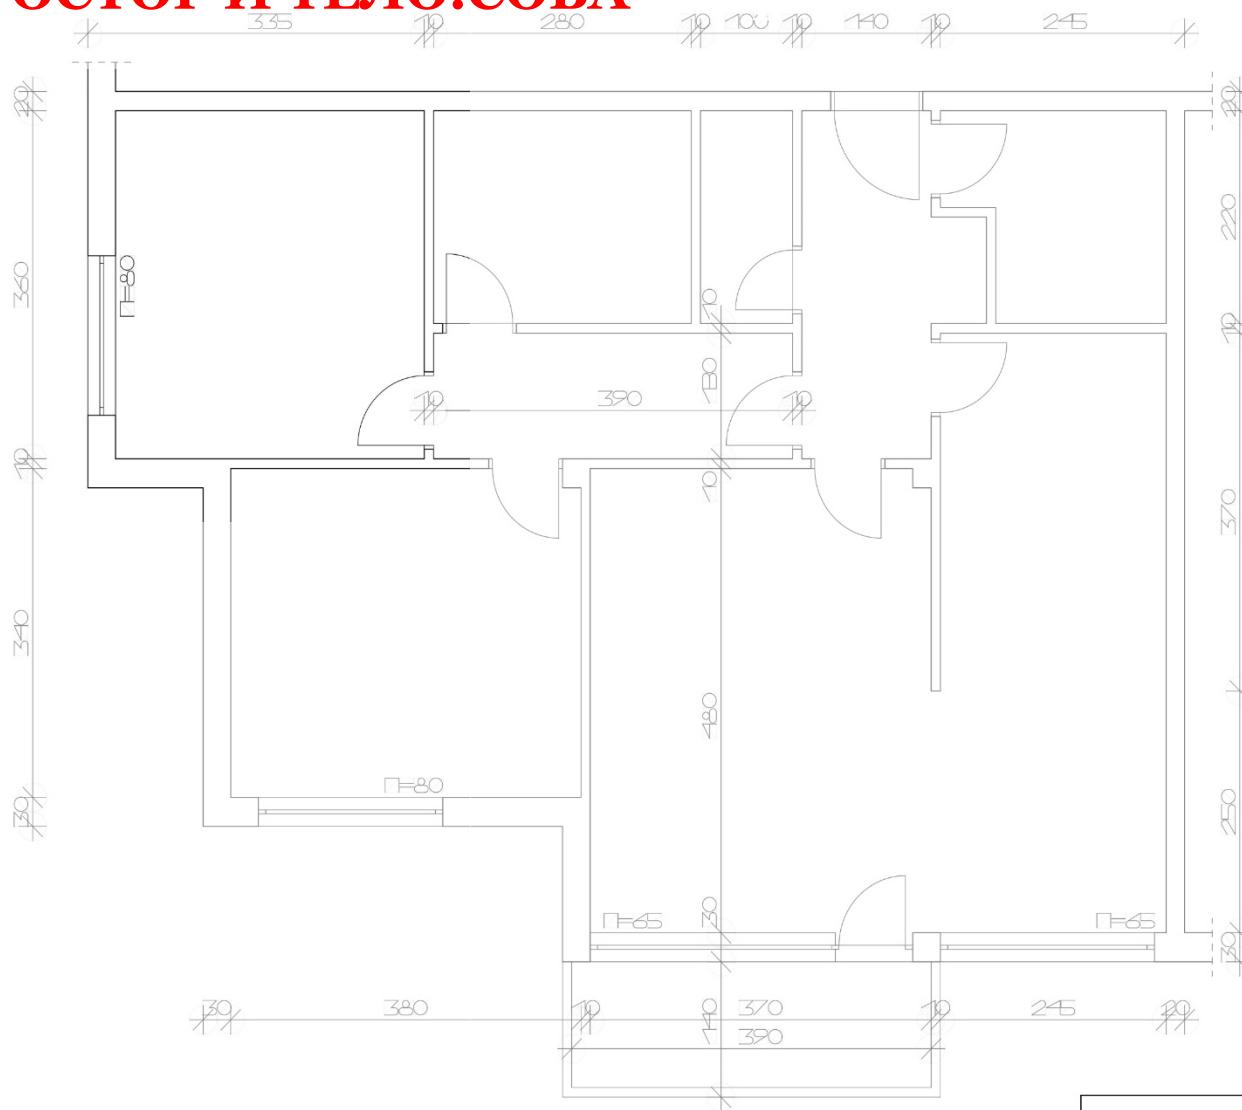


M=1:50

АРХИТЕКТОНСКО ПРОЕКТИРАНЕ


ВЕЧЕРКА 8

2020-2021


## **в.8 ПРОСТОР И ТЕЛО. СОБА –мерење, сразмерување, користење**

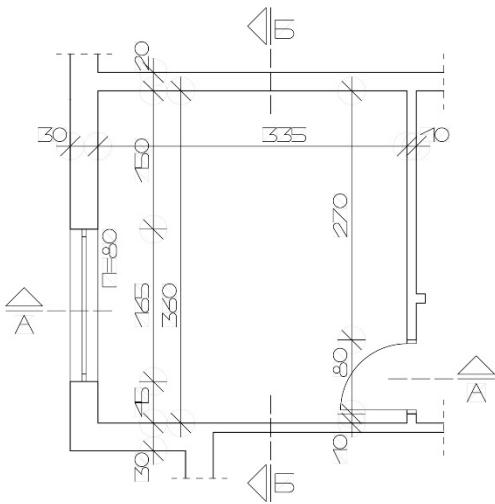


РЕСУРСЫ А-А

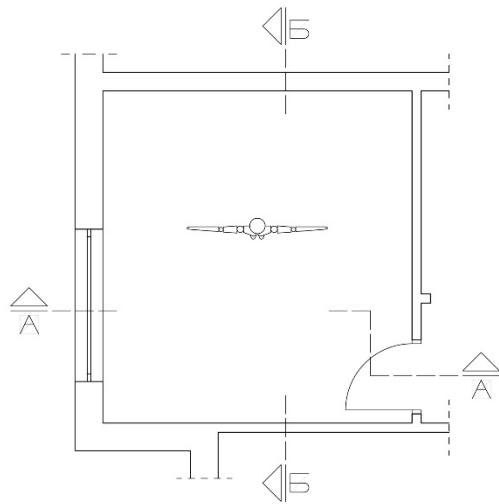


ПРЕСВА-А-А

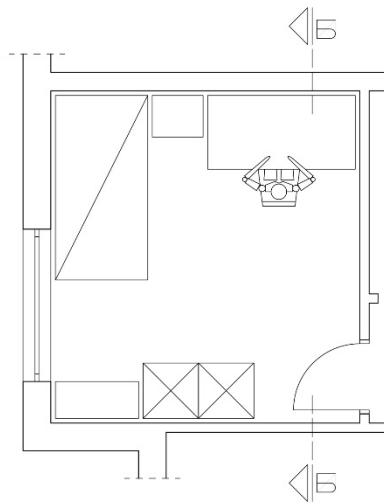


ПРЕСВЕТЫ

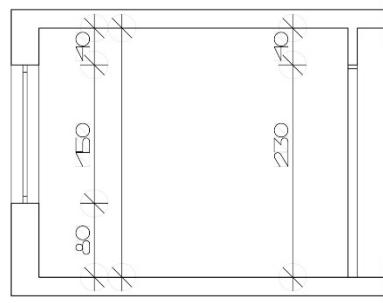

РЕСУРСЫ А-А

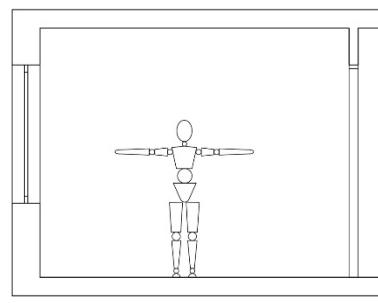

ПРЕСВА А-А

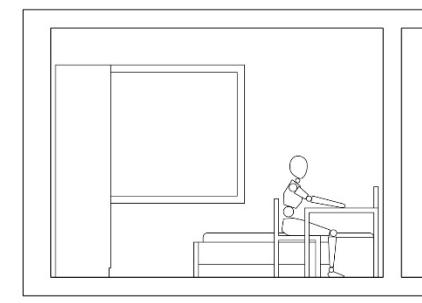

ПРЕСВЕТЫ

M=1:50

## ПРОСТОР И ТЕЛО СОБА


АРХИТЕКТОНСКО ПРОЕКТИРАЊЕ

РЕЖИМ

23032021



## в.8.1 ПРОСТОР И ТЕЛО. СОБА –мерење, сразмерување (снимка)

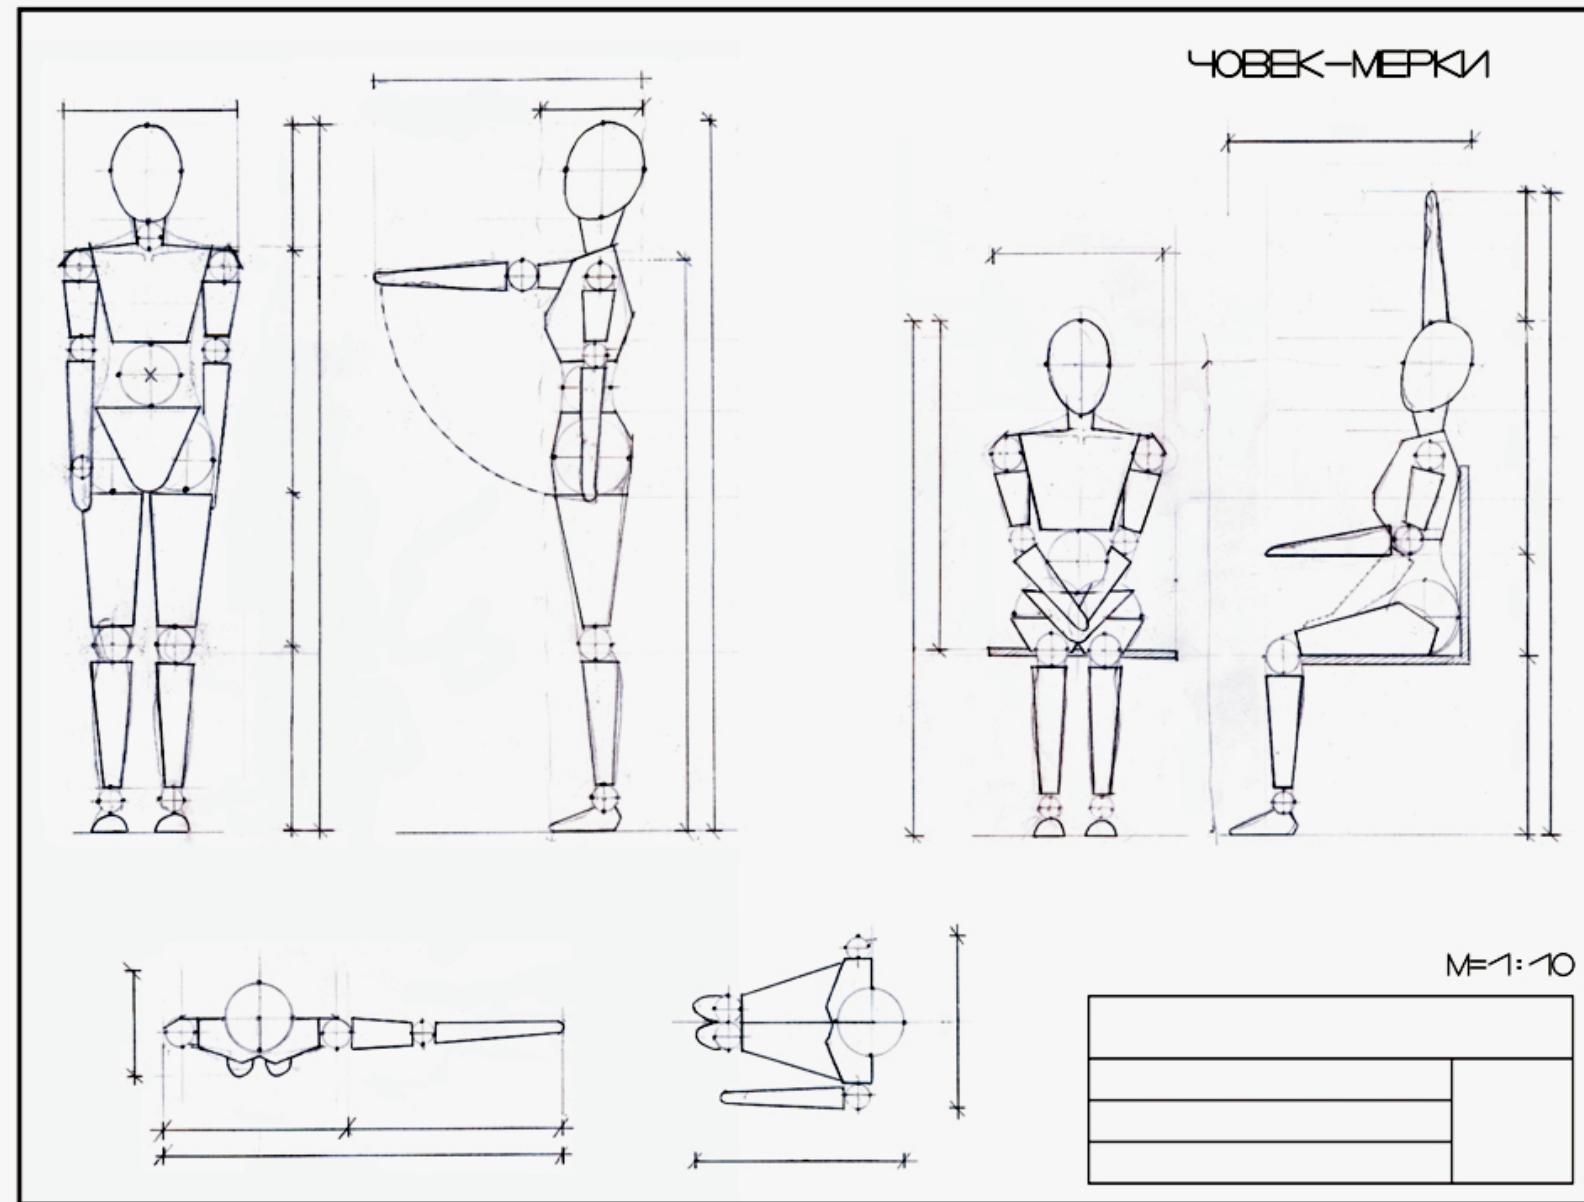

Прилог „Човек-мерки“: Пополни ги котите со своите димензии!