


Вежба бр.10 ПРОСТОР И ТЕЛО. КУЌА

Развивање на концепции на организација на станбен објект

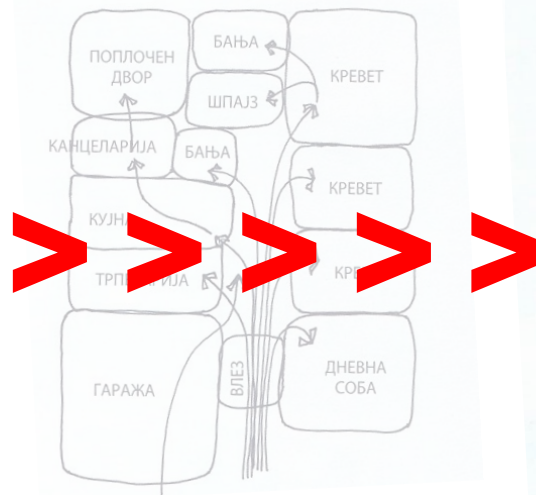

вежба бр.10. ПРОСТОР И ТЕЛО. КУЌА

Да се проектира (димензионира и организира) индивидуална приземна зграда за потребите на едно четири-члено семејство, според зададената шема и програма.

Станот содржи:

- влезен предпростор,
- дегажман,
- простор за боравок,
- кујна која вклучува простор за јадење за 4 лица,
- родителска спална соба,
- спална соба за две разнополни деца,
- бања со комплетна опрема,
- тоалет,
- тераса со простор за седење.


* Нивото на станот е околу 90cm повисоко од котата на теренот

**Зградата треба да се проектира во масивен конструктивен систем

Се бара: Да се презентира решението преку

- основа (работна верзија), во размер 1:100.
- основа со вцртани мебел и опрема, во размер 1:50,
- пресек што минува низ кујната (со поглед кон главната работна површина), во размер 1:50.

Основата се поставува во модуларна мрежа и не се котира.

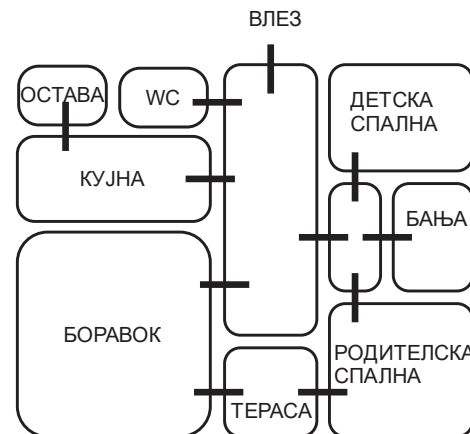


вежба бр.10. ПРОСТОР И ТЕЛО. КУЌА

Да се проектира (димензионира и организира) индивидуален објект- куќа за потребите на едно четиричлено семејство, според дадената шема

2 Анѓеловска Матеја
3 Арслани Лорина
4 Атанасова Анастасија
5 Ациева Софија
6 Бановиќ Анастасија
8 Басова Маја
9 Бојаџиска Марија
11 Бошевска Наталија
12 Бошевски Љупчо
13 Брнзев Јован
15 Василева Јана

22 Донева Пале
23 Донеvsка Наталија
24 Ѓаковски Матеј
26 Ѓошоска Стефани
28 Иваноска Сара
29 Илѓазова Фиона
31 Јанакиевска Евгенија
33 Јорданоски Александар
34 Кадриоски Един
35 Камчевска Ема
36 Кицара Нермина

61 Петровска Матеа
62 Пецалевска Ева
64 Поповски Стефан
65 Пранговски Симон
66 Раѓеновиќ Катја
67 Радичевска Симона
68 Раички Оливија
69 Ристевска Мила
70 Ристеска Марија
71 Ристоска Сара
72 Рушид Идил

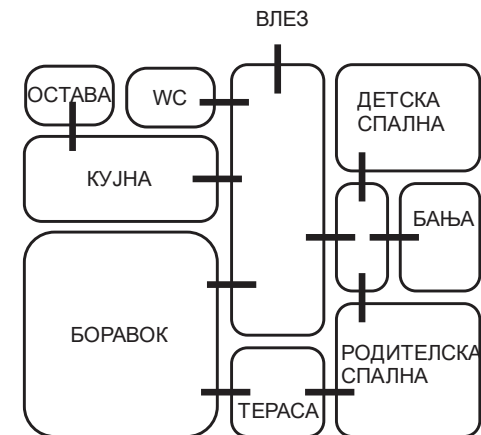

вежба бр.10. ПРОСТОР И ТЕЛО. КУЌА

Да се проектира (димензионира и организира) индивидуална приземна зграда за потребите на едно четири-члено семејство, според зададената шема и програма.

Станот содржи:

- влезен предпростор,
- дегажман,
- простор за боравок што вклучува простор за јадење за 6 лица,
- кујна со остава,
- родителска спална соба,
- спална соба за две разнополни деца,
- бања со комплетна опрема,
- тоалет,
- тераса со простор за седење.


* Нивото на станот е околу 120см повисоко од котата на теренот

**Зградата треба да се проектира во масивен конструктивен систем

Се бара: Да се презентира решението преку

- основа (работна верзија), во размер 1:100.
- основа со вцртани мебел и опрема, во размер 1:50,
- пресек што минува низ кујната (со поглед кон главната работна површина), во размер 1:50.

Основата се поставува во модуларна мрежа и не се котира.

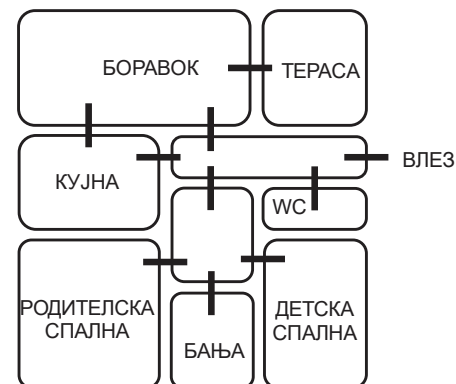

вежба бр.10. ПРОСТОР И ТЕЛО. КУЌА


Да се проектира (димензионира и организира) индивидуален објект- куќа за потребите на едно четиричлено семејство, според дадената шема

16 Василева Милка
17 Вељаноска Стефанија
19 Гроздановска Делфина
20 Даниловска Ања
21 Димитровска Софија

37 Коцева Ивана
38 Крстев Дамјан
39 Крстевска Мила
40 Крстова Вероника
41 Кузмановска Јована
42 Маказлиева Елена
43 Манчев Мартин
44 Матоска Сара
45 Милчевска Јана
46 Миљовска Лиља
47 Митаноска Теона

74 Славков Ена
75 Спасовски Давид
76 Спасовски Матеј
77 Станимировиќ Богдана
78 Станковиќ Ана
79 Стевановска Бојана
80 Стоевска Божица
81 Стојанова Симона
82 Стојчевска Ивана
83 Танчева Елена
84 Ташева Ивана

98 Ајтова Саве
100 Барбаров Даниел
102 Дучевски Љупчо
103 Ефтимовски Валентин
104 Златевска Елена

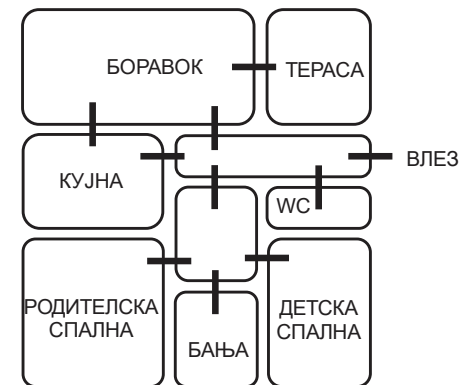

вежба бр.10. ПРОСТОР И ТЕЛО. КУЌА

Да се проектира (димензионира и организира) индивидуална приземна зграда за потребите на едно четири-члено семејство, според зададената шема и програма.


Станот содржи:

влезен предпростор,

- дегажман,
- простор за боравок со излез кон двор,
- кујна која вклучува простор за јадење за 4 лица,
- родителска спална соба,
- спална соба за две разнополни деца,
- бања со комплетна опрема,
- тоалет,
- остава.

* Нивото на станот е околу 60cm повисоко од котата на теренот

**Зградата треба да се проектира во масивен конструктивен систем

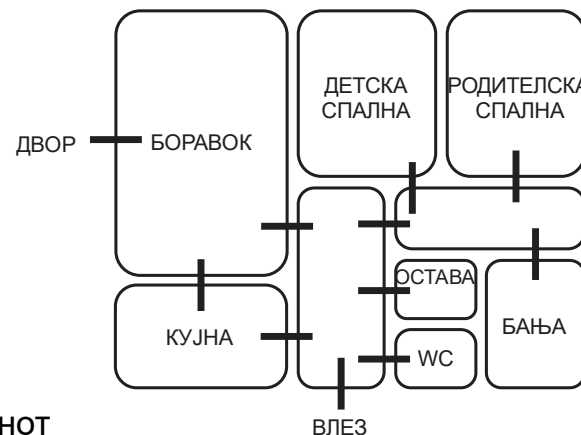

Се бара: Да се презентира решението преку

- основа (работна верзија), во размер 1:100.
- основа со вцртани мебел и опрема, во размер 1:50,
- пресек што минува низ кујната (со поглед кон главната работна површина), во размер 1:50.

Основата се поставува во модуларна мрежа и не се котира.

вежба бр.10. ПРОСТОР И ТЕЛО. КУЌА

Да се проектира (димензионира и организира) индивидуален објект- куќа за потребите на едно четиричлено семејство, според дадената шема

48 Митевска Мања
49 Мицева Јана
50 Младеновска Тања
51 Моџан Марија
53 Муличкоска Бојана
54 Мусли Ибрахим
55 Мустафаи Еда
56 Неданоска Мила
58 Павлова Софија
59 Пејковски Јане
60 Петкова Евросима

85 Ташковиќ Анастасија
86 Тодороска Илина
87 Трајковска Николина
88 Ферати Леарта
89 Хаџи-Андов Александар
91 Хаџикотарова Ани
92 Џакиќ Мила
93 Цветаноска Софија
95 Цветковска Миа
96 Џикарска Ана
97 Шафкуловска Таиса

105 Зендели Фјола
106 Ибраими Неџат
108 Јовчевски Николај
112 Минова Тамара
114 Соколова Анастасија
116 Станкоска Христина
117 Тошевски Бојан
118 Филипоски Никола
120 Аврамоска Анастасија
121 Јошеска Ивана
122 Костов Павле



вежба бр.10. ПРОСТОР И ТЕЛО. КУЌА

Организација на станбен објект според зададен програм
Да се проектира (димензионира и организира) индивидуална приземна зграда за потребите на едно четири-члено семејство, според зададената шема и програма.

Развивање на концепции на организација на станбен објект
-проектирање по зададен програм.

термини за изработка: ~~07.05.2025~~; 14.05.2025; 21.05.2025;
се изработува на бела хартија, во молив

14.05.2025

разбирање на задача

21.05.2025

работа на час,
консултации по решение
[1:100 ----> 1:50]

вежба бр.10 се предава на последниот термин за вежби


28.05.2025

проектански модул $m = 60/60\text{cm}$

модуларна координација

основен модул о.м. = 10/10

размер 1:50

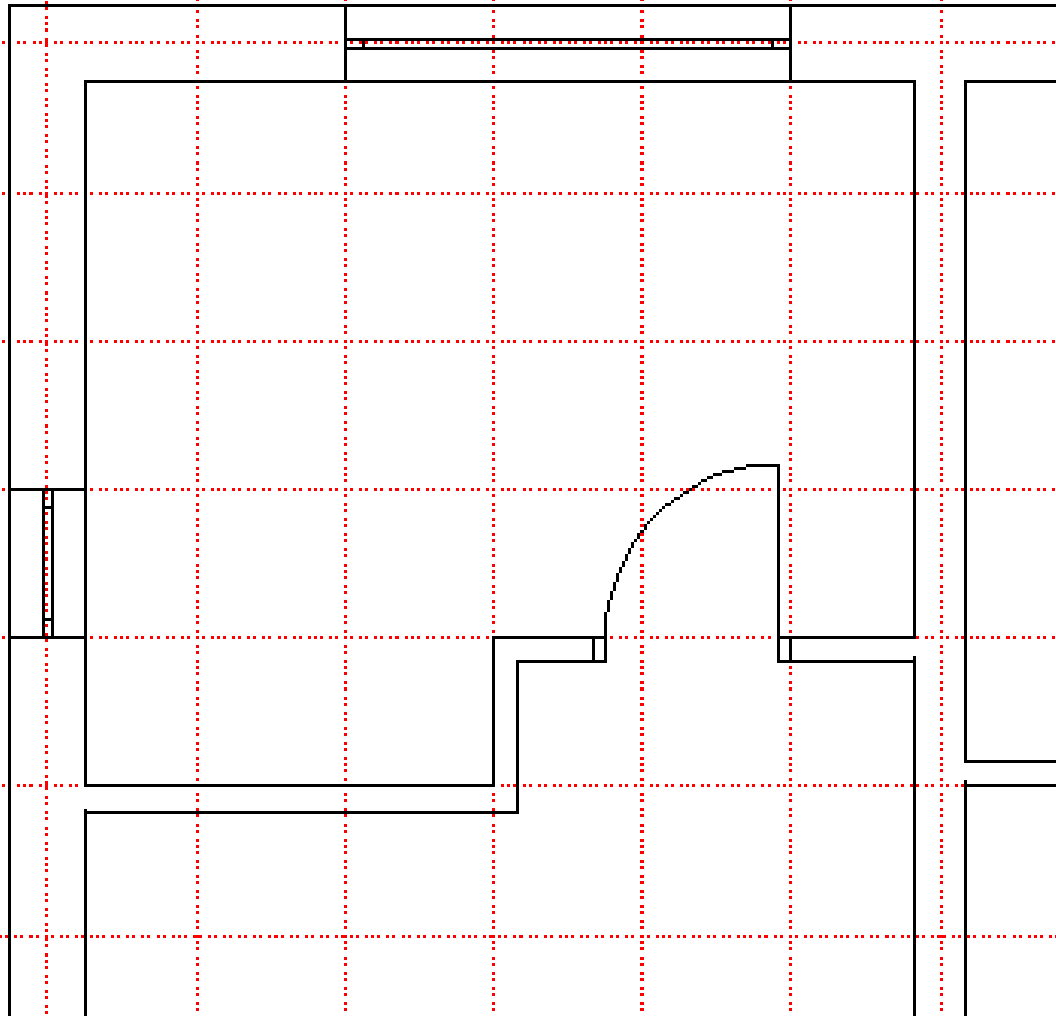

Надворешен (фасаден) сид:

- > дебелина = 30cm
- > осовински на модул.линија

Внатрешен НОСИВ сид:

- > дебелина = 20cm
- > осовински на модул.линија

Внатрешен преграден сид:

- > дебелина = 10cm
- > на модуларна линија


Отвори -прозорци:

- > ширина = $n \times$ модул
- > од- до модуларна линија

Отвори -врати:

- > ширина = $n \times$ осн.модул
- > една стр. на модул. линија

Проектирање и претставување на решение на модуларна мрежа
ПРАВИЛА

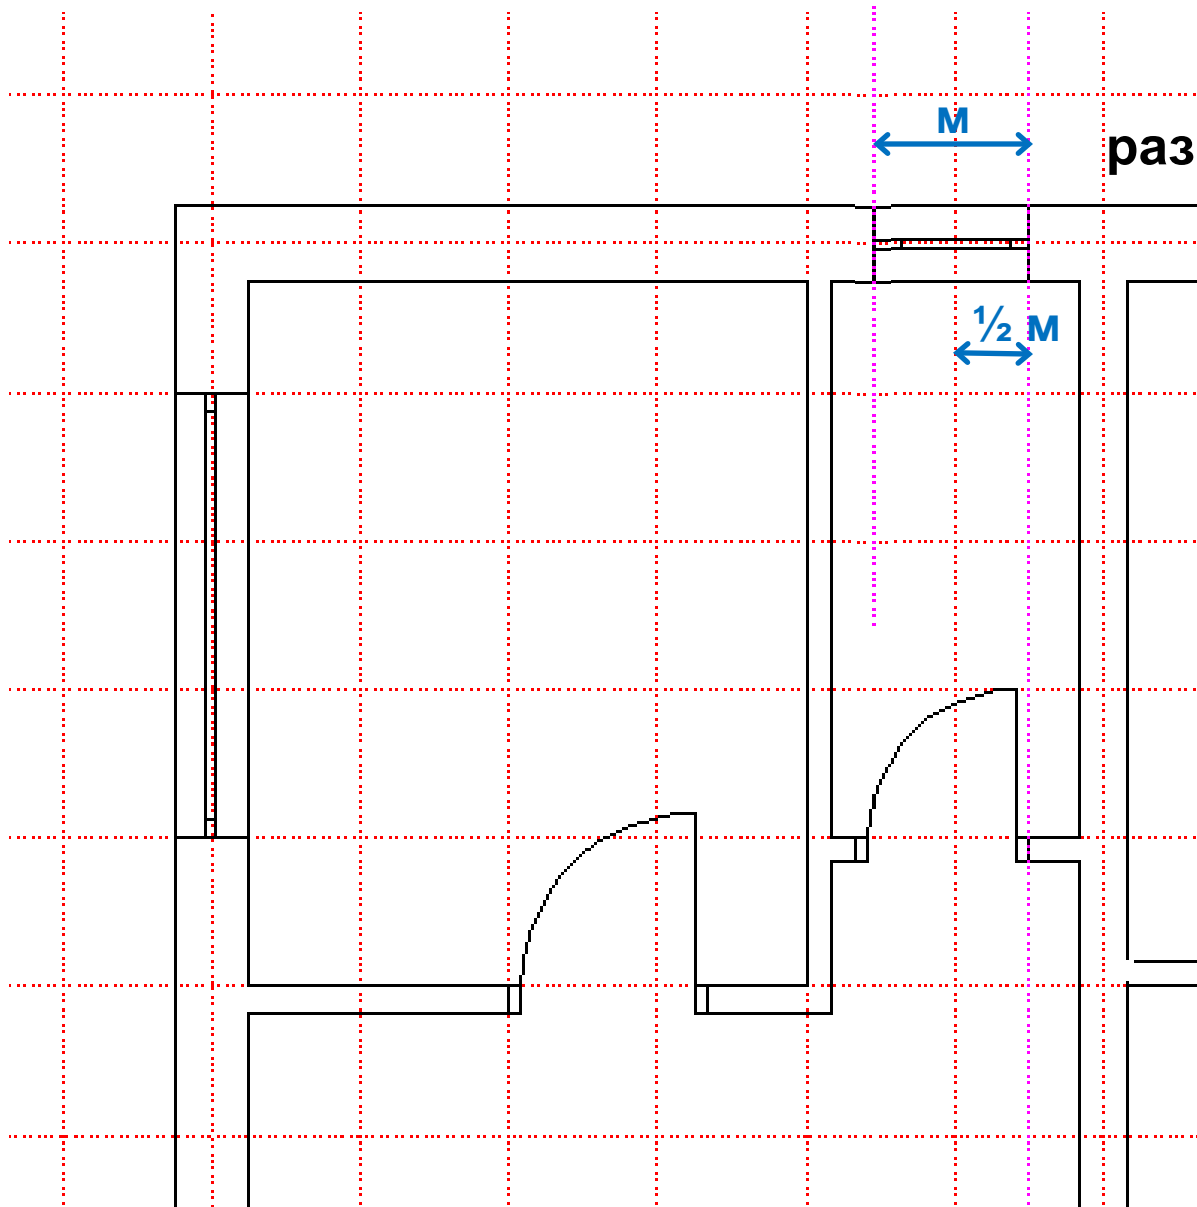


размер 1:50


Кај многу мали простори,
или од слични причини,
може да се користи и
половина модул;
Важат истите правила за
поставување на елементите
(сидови и отвори) со тоа што
се применуваат на модифи-
цираната (дополнета)
модуларна мрежа

Проектирање и претставување на решение на модуларна мрежа
ИСКЛУЧОЦИ

размер 1:100

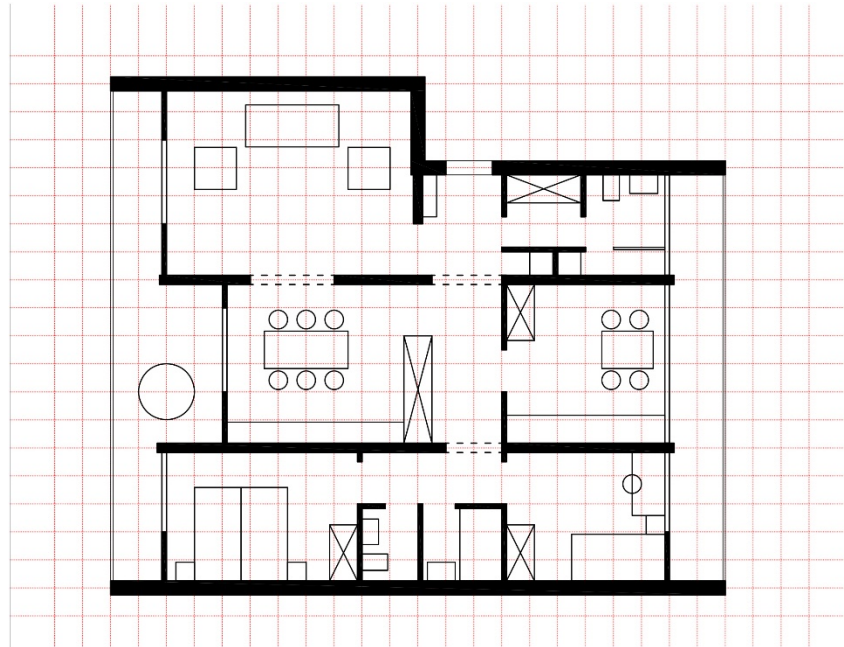


Проектирање и претставување на решение на модуларна мрежа

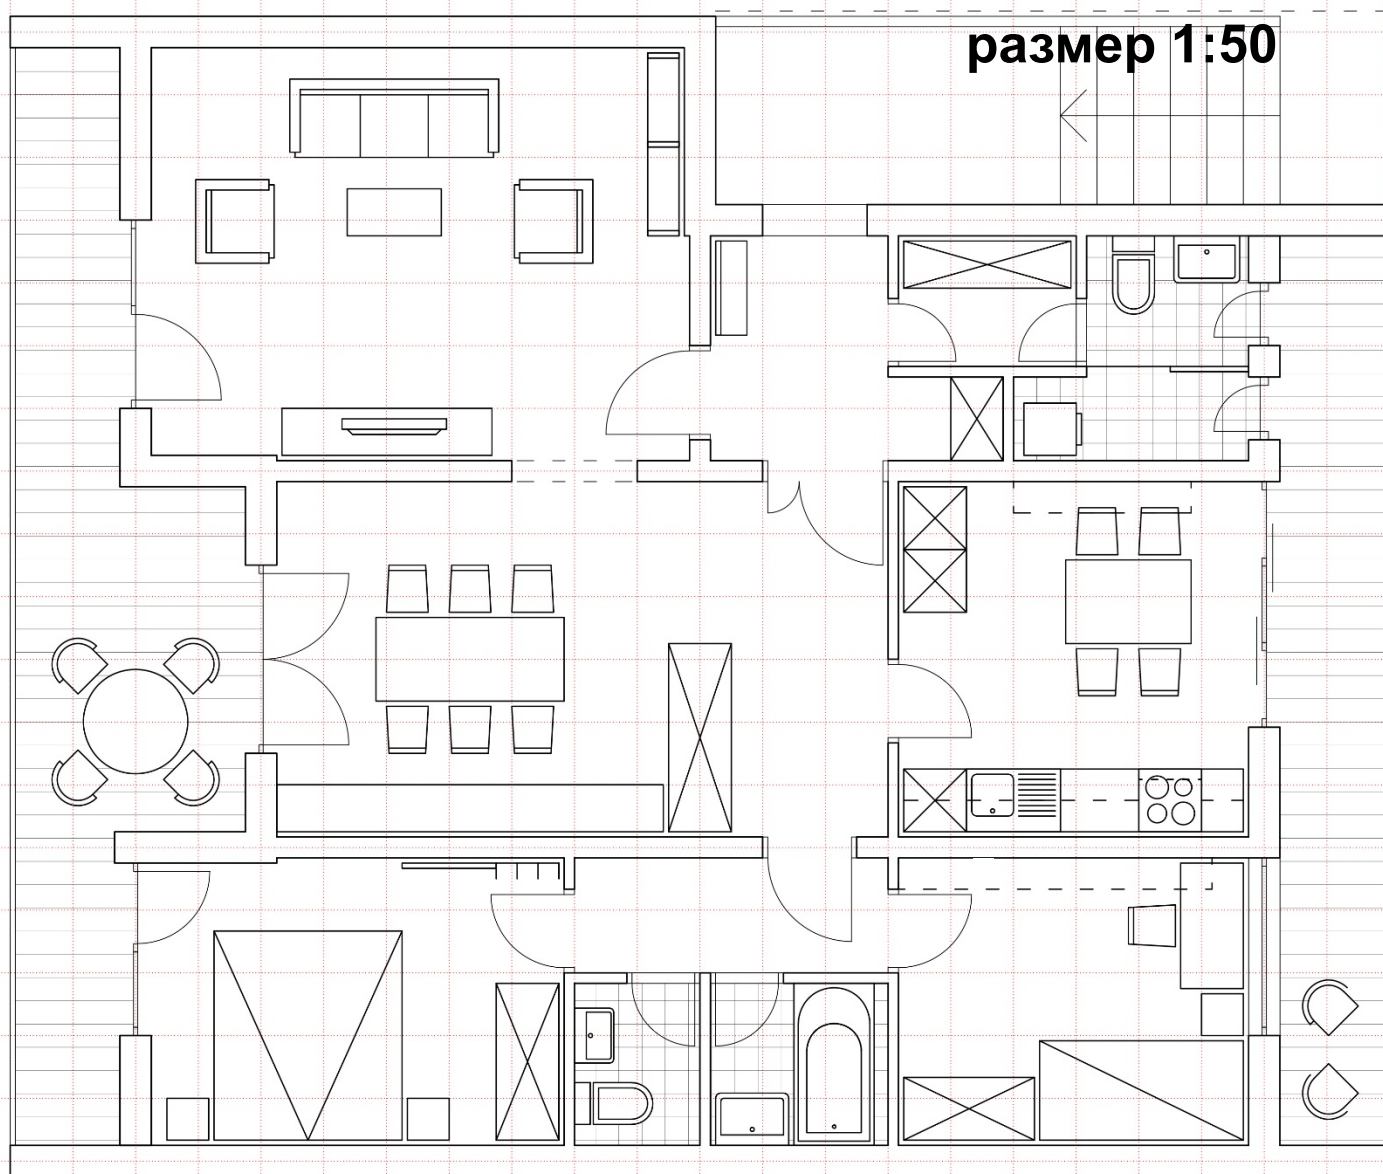


Примери од студентски вежби на слична задача во рамки на наставата од Архитектонско проектирање1.
За изработка на в.10 во учебната 2023/2024 година треба да се следат барањата и објаснувањето на задачата (од 15.05.2024 година)


шема

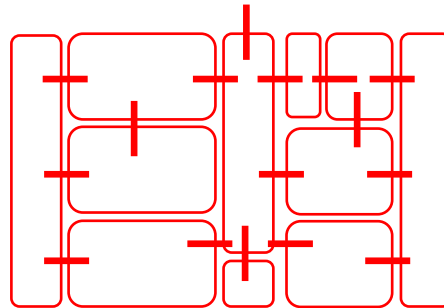


Проектирање и претставување на решение на модуларна мрежа

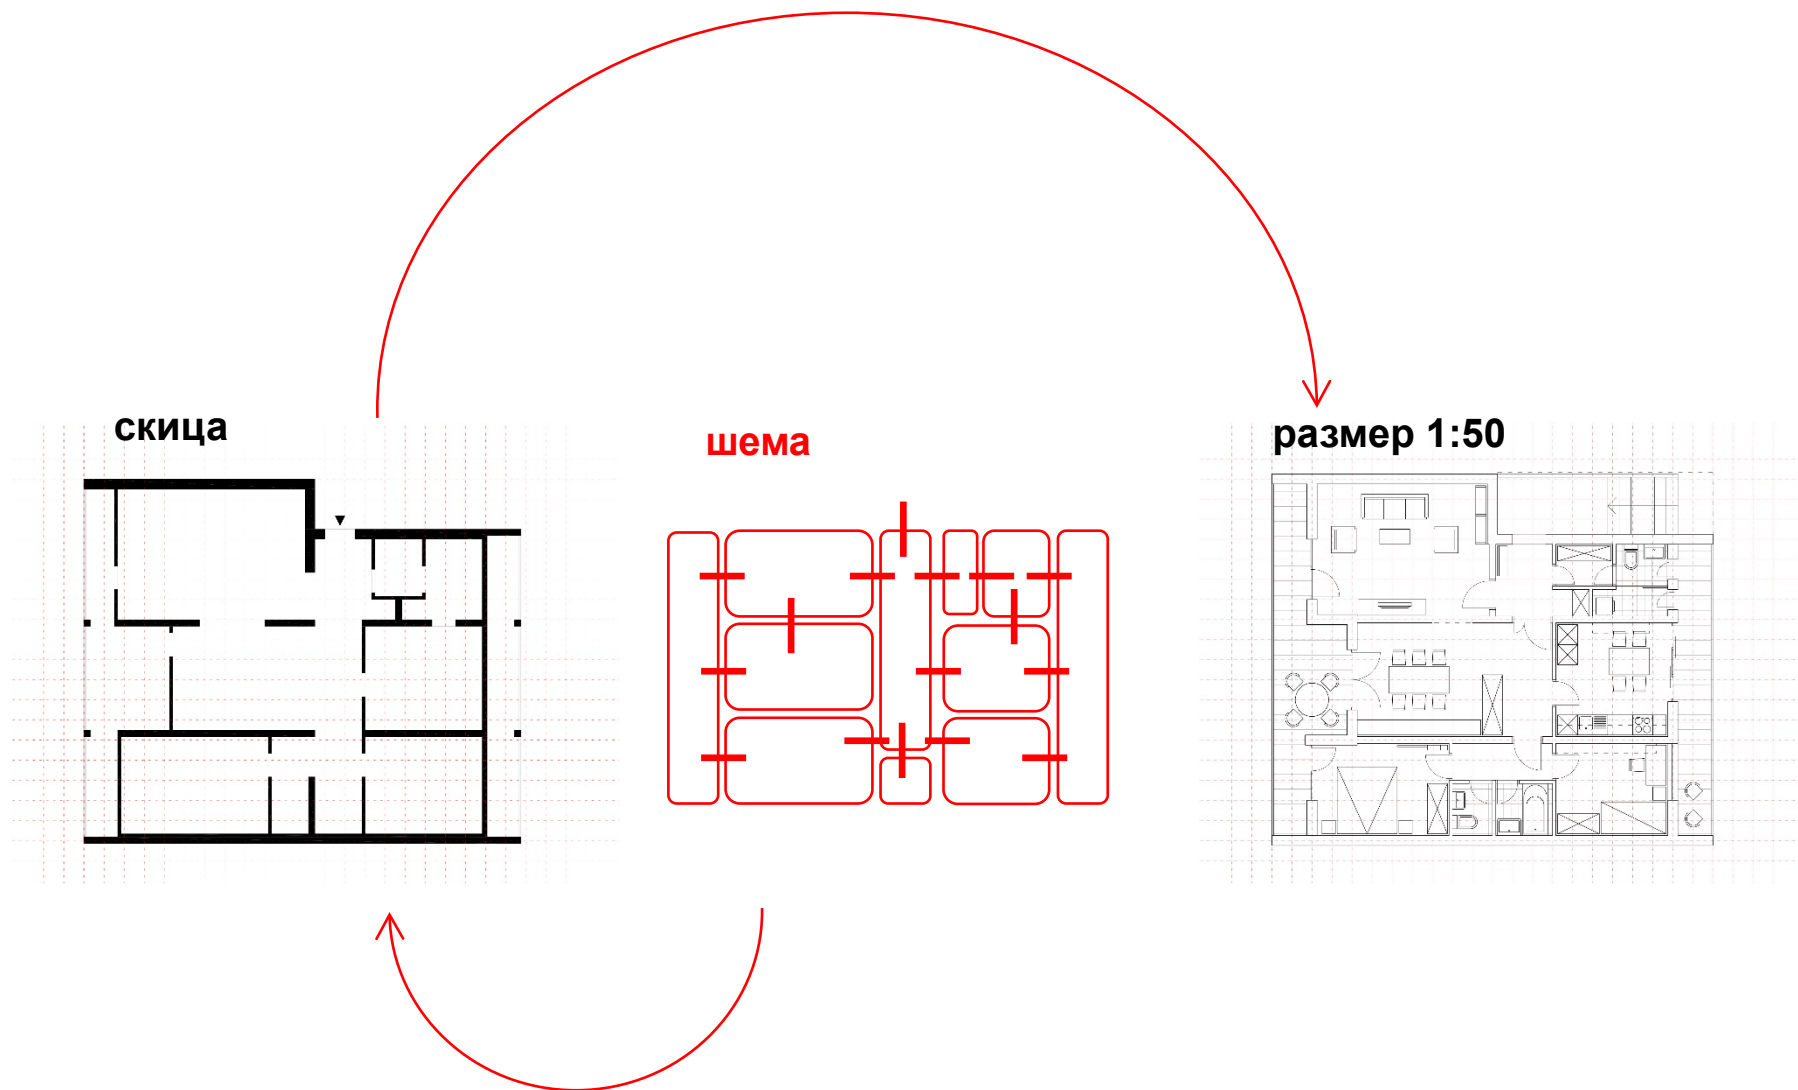


Проектирање и претставување на решение на модуларна мрежа

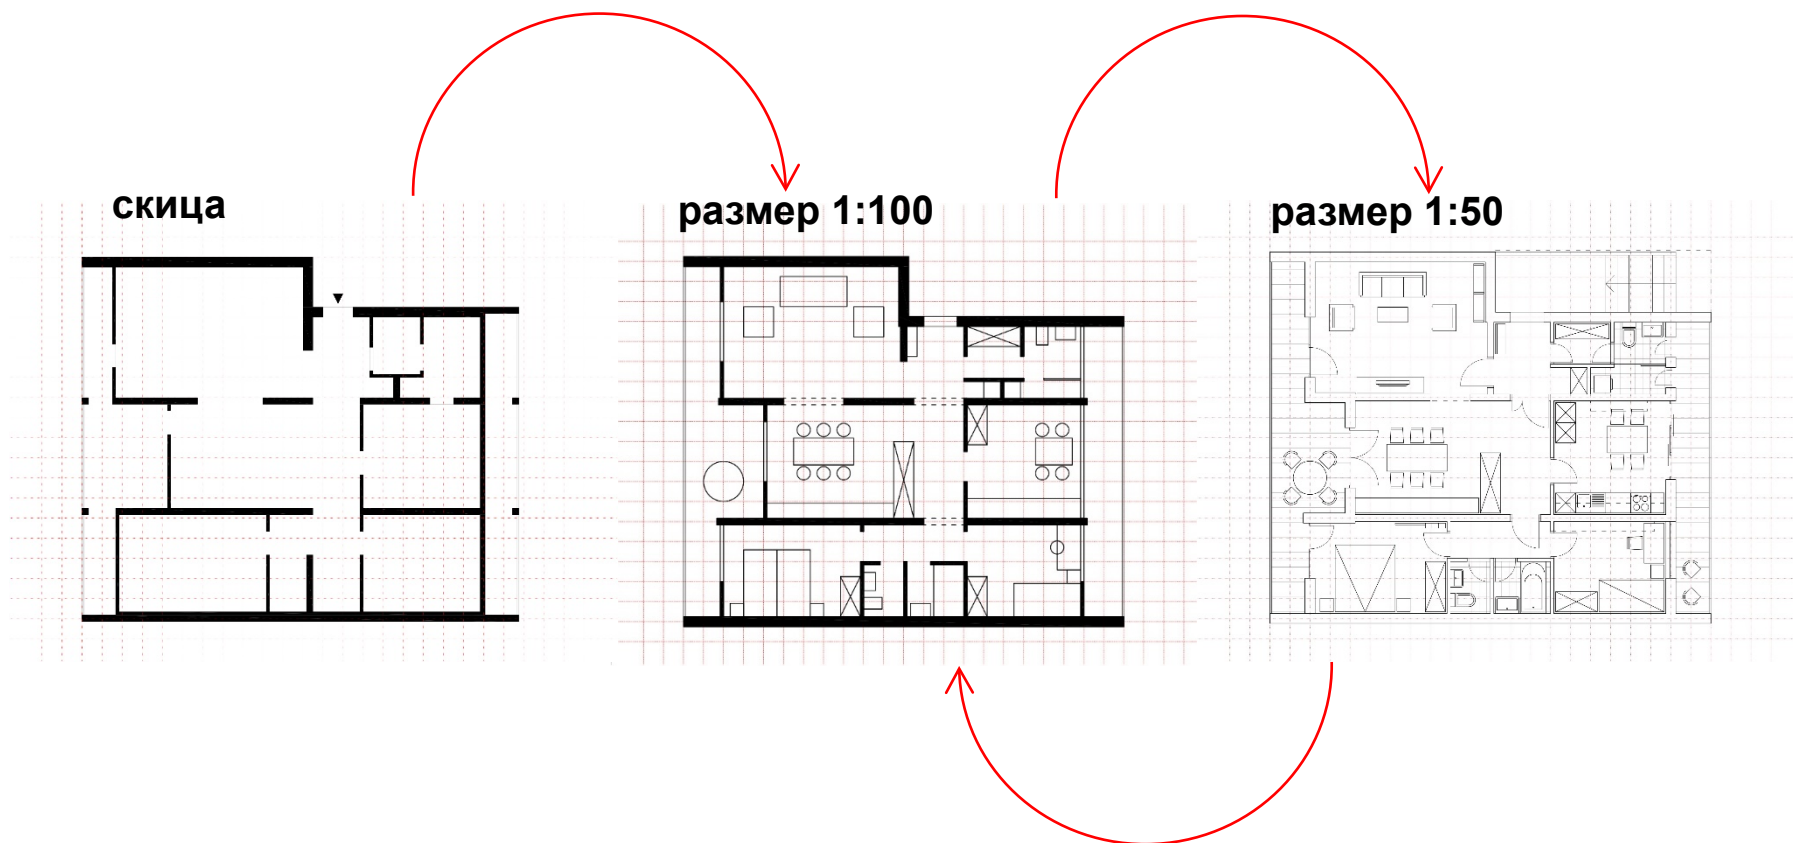

Проектирање и претставување на решение на модуларна мрежа

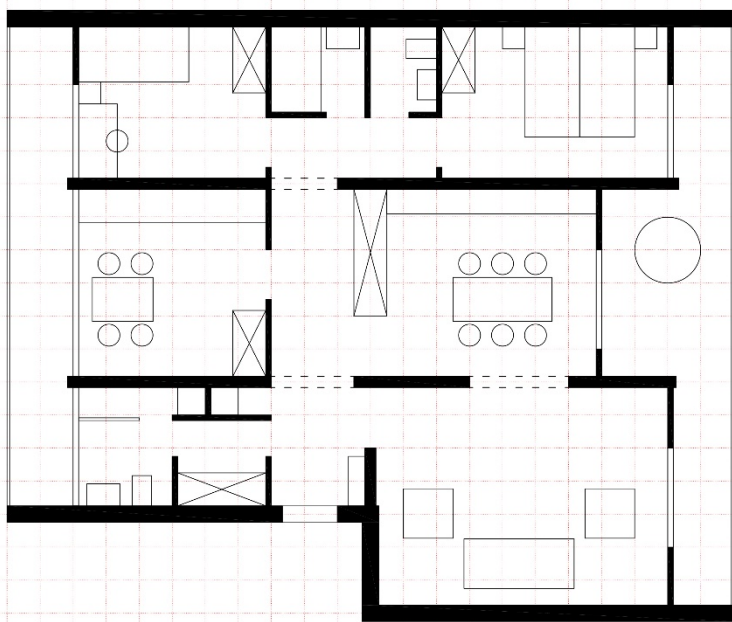


размер 1:100

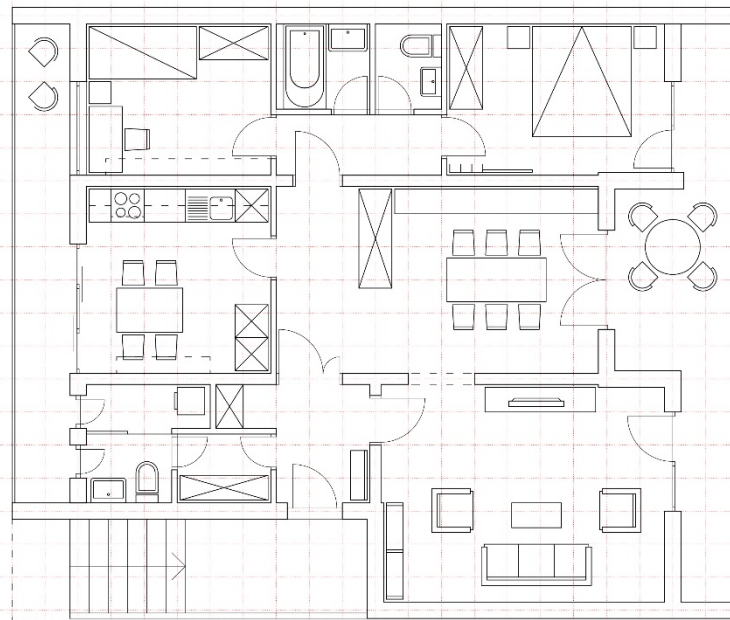


размер 1:50

Проектирање и претставување на решение на модуларна мрежа

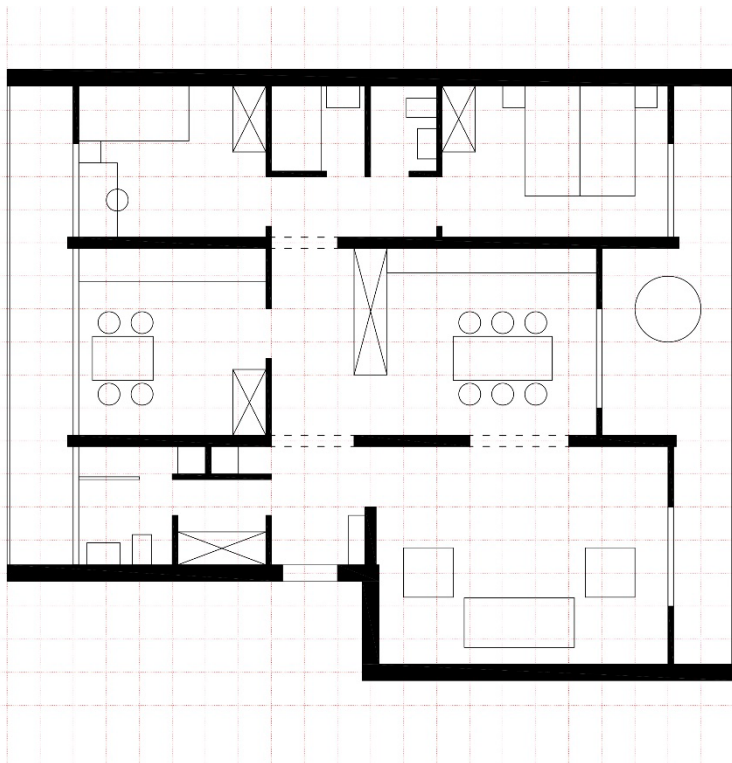

размер 1:100

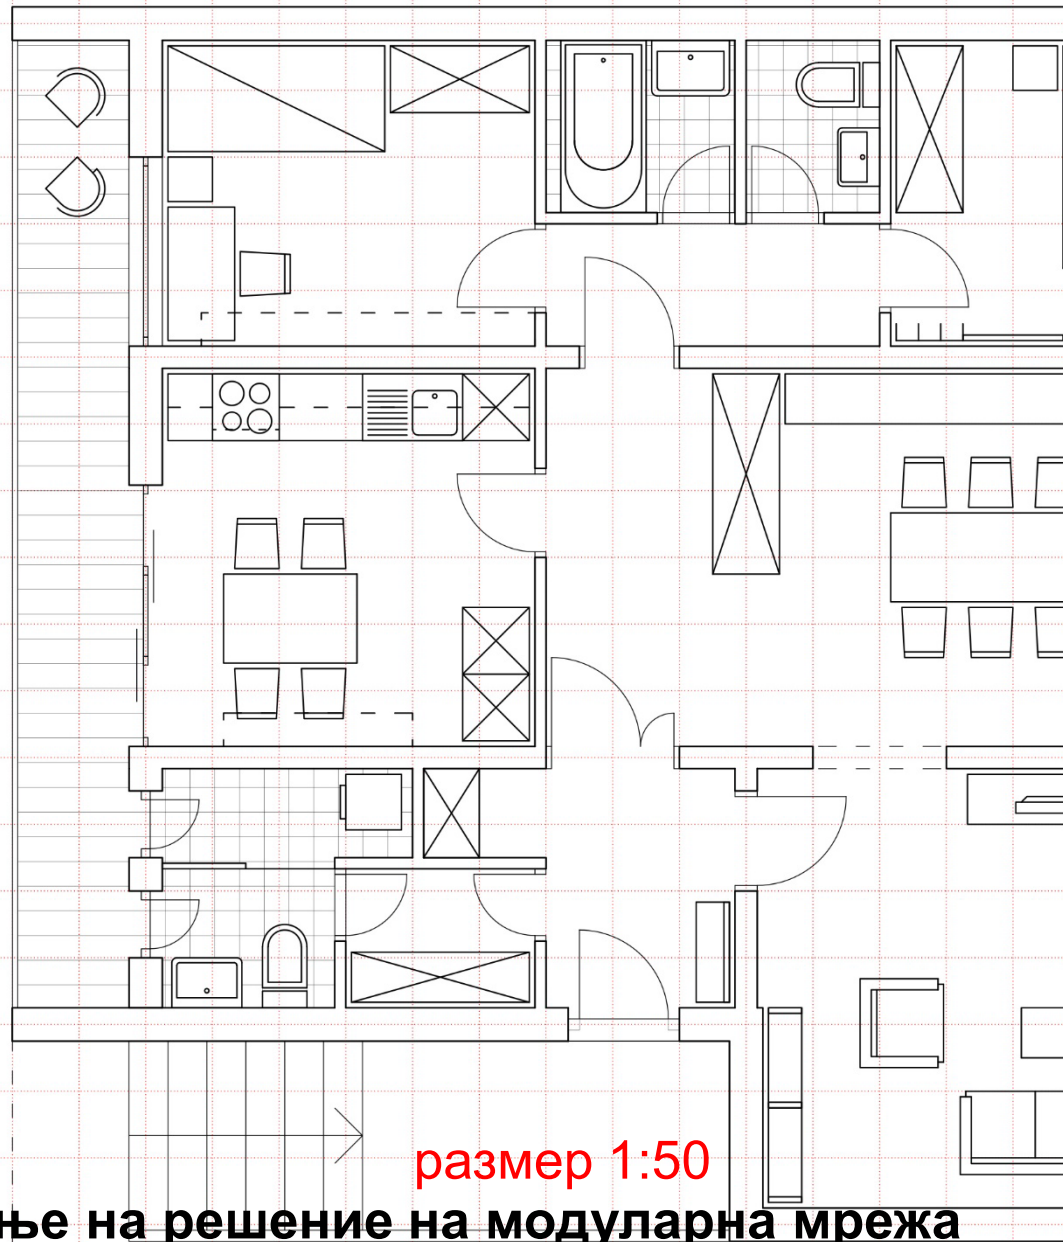

размер 1:50

Проектирање и претставување на решение на модулarna мрежа

